

zmiany przeniesiono 05.10.2017

mgr inż. Mieczysław Furlepa
uprawnienia budowlane do projektowania
bez ograniczeń w specjalności
konstrukcyjno-budowlanej
nr ewid.: LUB/0110/POOK/04

- kanał wentylacyjny Ø150
pow. 0.018m²
- kanał dymowy 27/27
pow. 0.07m²

RZUT PODDASZA (Ciepłota grzewcza, wentylacja, podłoga)		SKALA 1:100
Murator	• hobbysta	BRANŻA ARCH.

OBIEKT: BUDYNEK USŁUGOWY Z CZĘŚCIĄ MIESZKALNĄ



ADRES • nadruki w kolorze czerwonym na kartkach A2, A3, A4 K1.

BUDOWY	mgr inż. Katarzyna Słupczyńska	mgr inż. Katarzyna Słupczyńska
AUTOR PROJEKTU	upr. nr MA/082/04	upr. nr MA/082/04


SPRAWDZAJĄCY PROJEKT	mgr inż. arch. Małgorzata Cybulska-Marks upr. nr MA/KK/041/02	PODPIS 1/15
-------------------------	--	----------------

ADAPTUJĄCY	mgr inż. arch. Tadeusz Noworolski upr. bud. do projektowania i kierowania robotami budowlanymi bez ograniczeń w specjalności architektura; ANP-517/1432/82	PODS
------------	--	------


WM MURATOR PROJEKT	W.M. MURATOR PROJEKT	NR 175 A3
--------------------------	----------------------	--------------

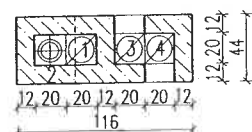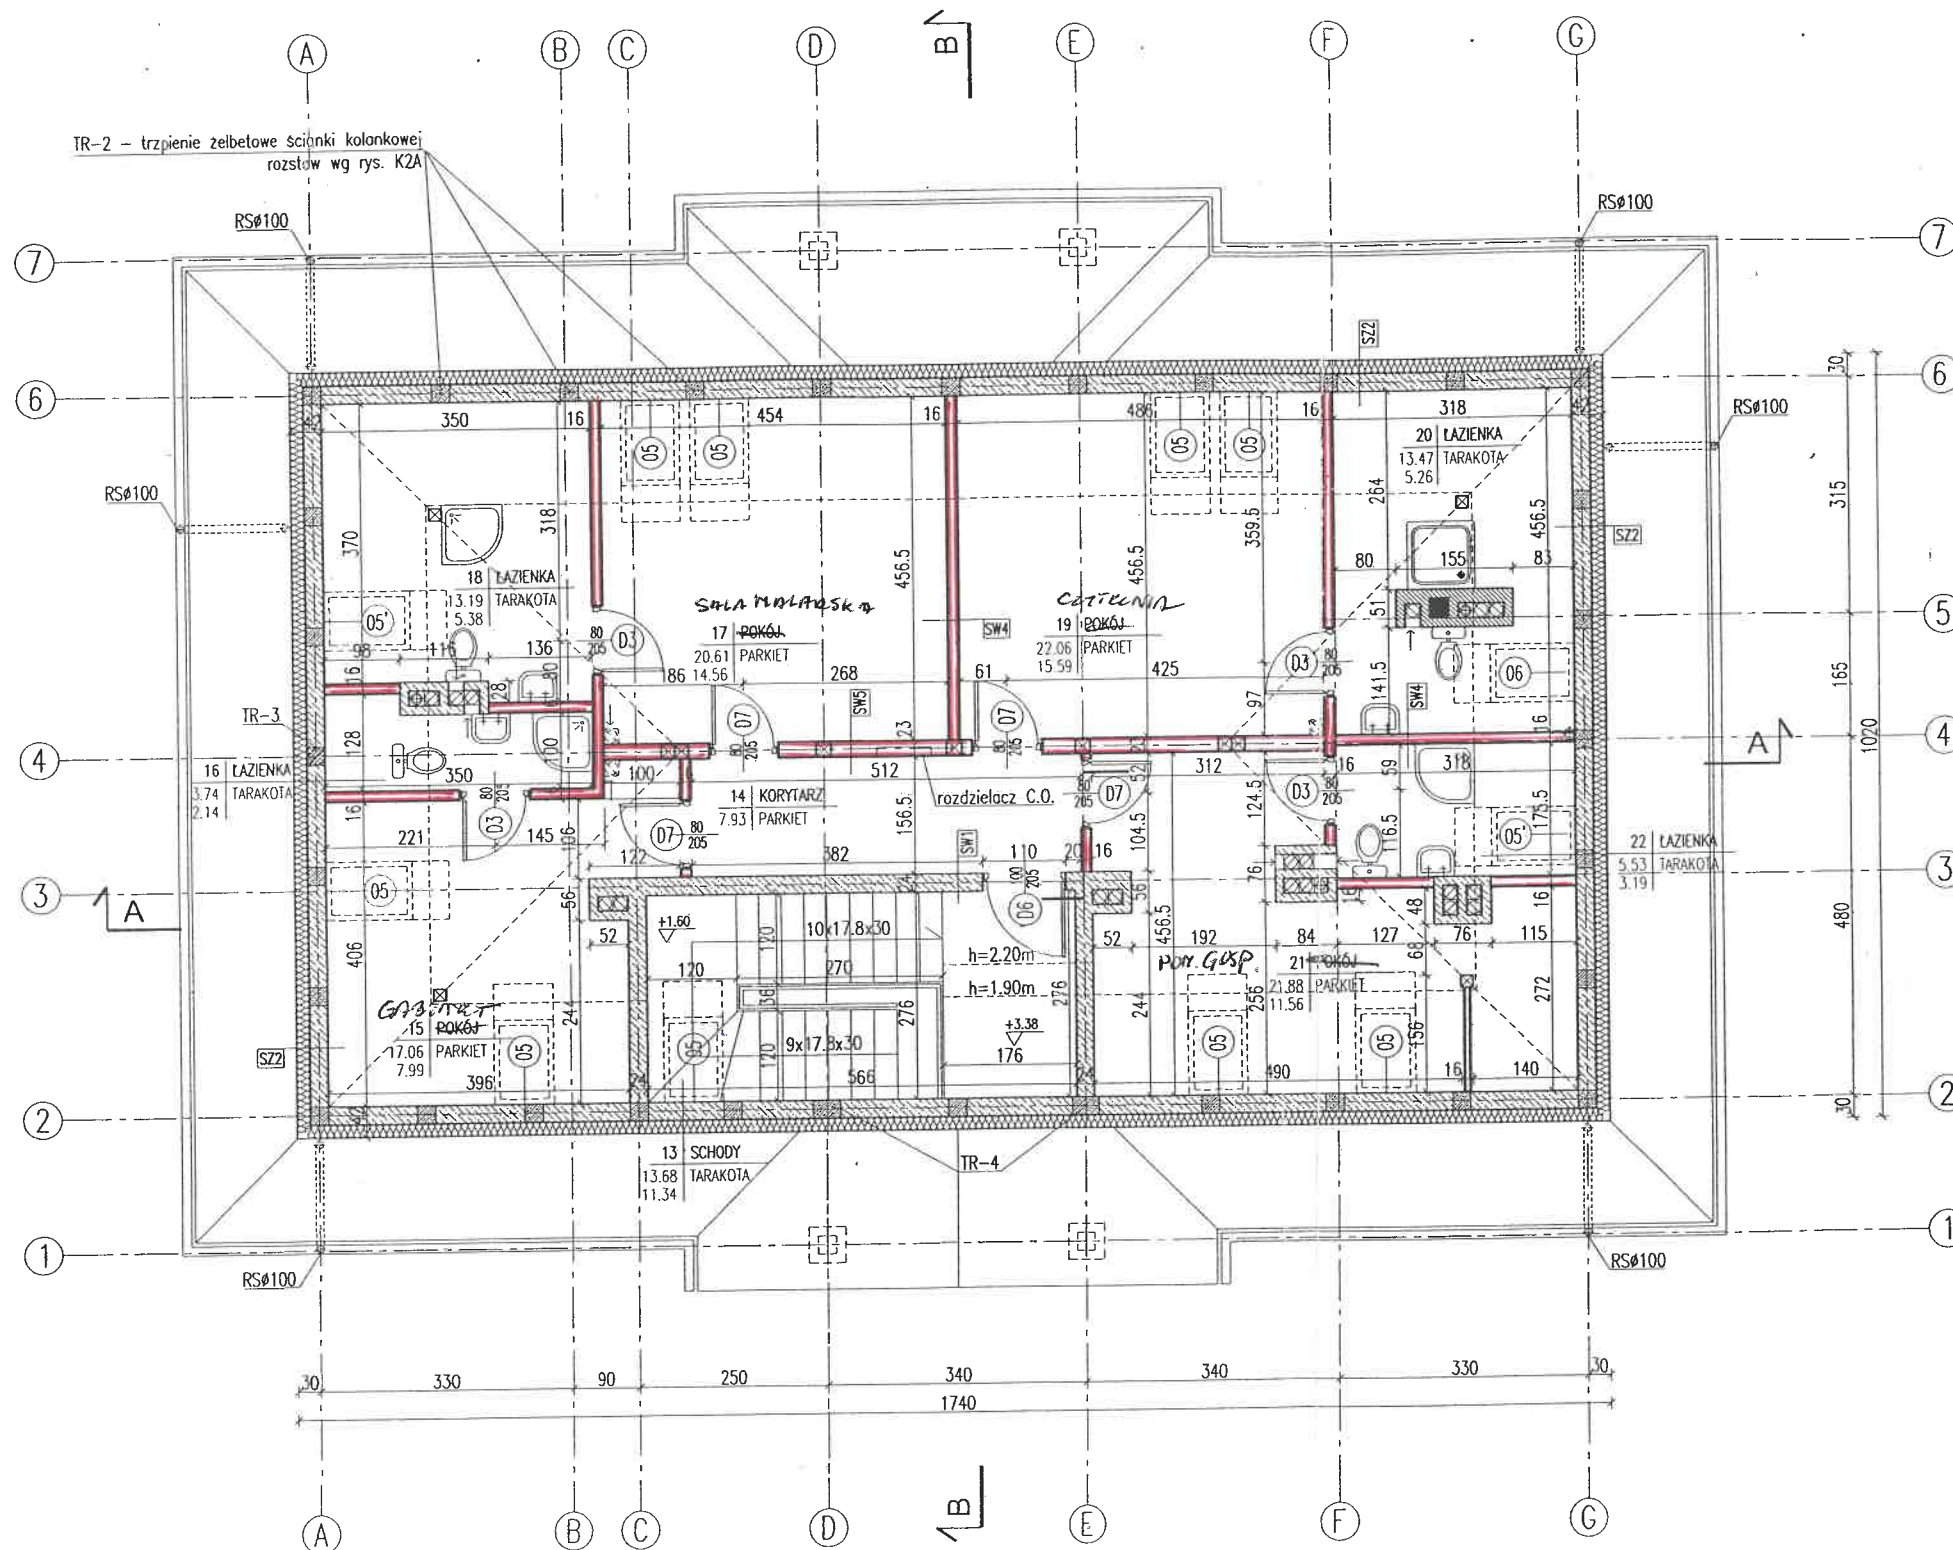

1 - składzik - nr 04 - parter
2 - pion kanalizacyjny K1
3 - łazienka - nr 18 - poddasze
4 - łazienka - nr 16 - poddasze

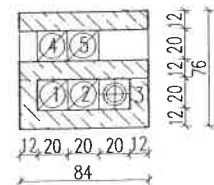


- 1 - zaplecze kuch. - nr 06 - parter
- 2 - zaplecze kuch. - nr 06 - parter
- 3 - pion kanalizacyjny K4
- 4 - pokój - nr 21 - poddasze
- 5 - łazienka - nr 22 - poddasze

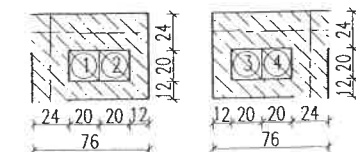


1,2,3,4 - sala biesiadna - nr 02 - parter

mgr inż. arch.
Franciszek Bogdan Lasocha
L70140
Upr. Nr 52/04/Za
/w specjalności archiw. i inżynier.
bez wyłączeń/

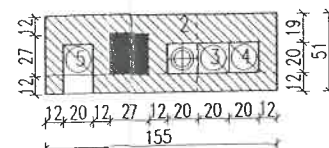

1 - kotłownia - nr 05 - parter
2 - pion kanalizacyjny K2
3 - kotłownia - nr 05 - parter
4 - wc - nr 12 - parter
5 - łazienka - nr 20 - poddasze

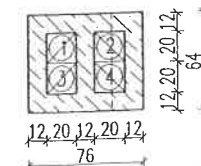

1 - przedsionek - nr 09 - parter
2 - przedsionek - nr 10 - parter
3 - wc - nr 07 - parter
4 - wc - nr 08 - parter