

Miejscowy plan zagospodarowania przestrzennego gminy Szczepleszyn dla zbiornika wodnego "Brody Małe"

Załącznik Nr 1 do Uchwały Nr Rady Miejskiej w Szczepleszynie z dnia roku

Skala 1:1 000
1cm=10m

OZNACZENIA:

	granica opracowania planu miejscowego
	linia rozgraniczająca tereny o różnym przeznaczeniu lub różnych zasadach zagospodarowania numeryczne oznaczenie terenu
	1
	WS teren wód powierzchniowych śródlądowych - zbiornik wodny
	R tereny rolnicze
	KX tereny ciągów pieszo-jezdnych
	granica Szczepleszńskiego Parku Krajobrazowego
	obszar szczególnego zagrożenia powodzią


OZNACZENIA INFORMACYJNE:

	granica obrębów
	nazwa obrębu

Przedmieście Błonie

Brody Małe

Wyrys ze studium uwarunkowań i kierunków zagospodarowania przestrzennego gminy Szczepleszyn skala 1:10 000

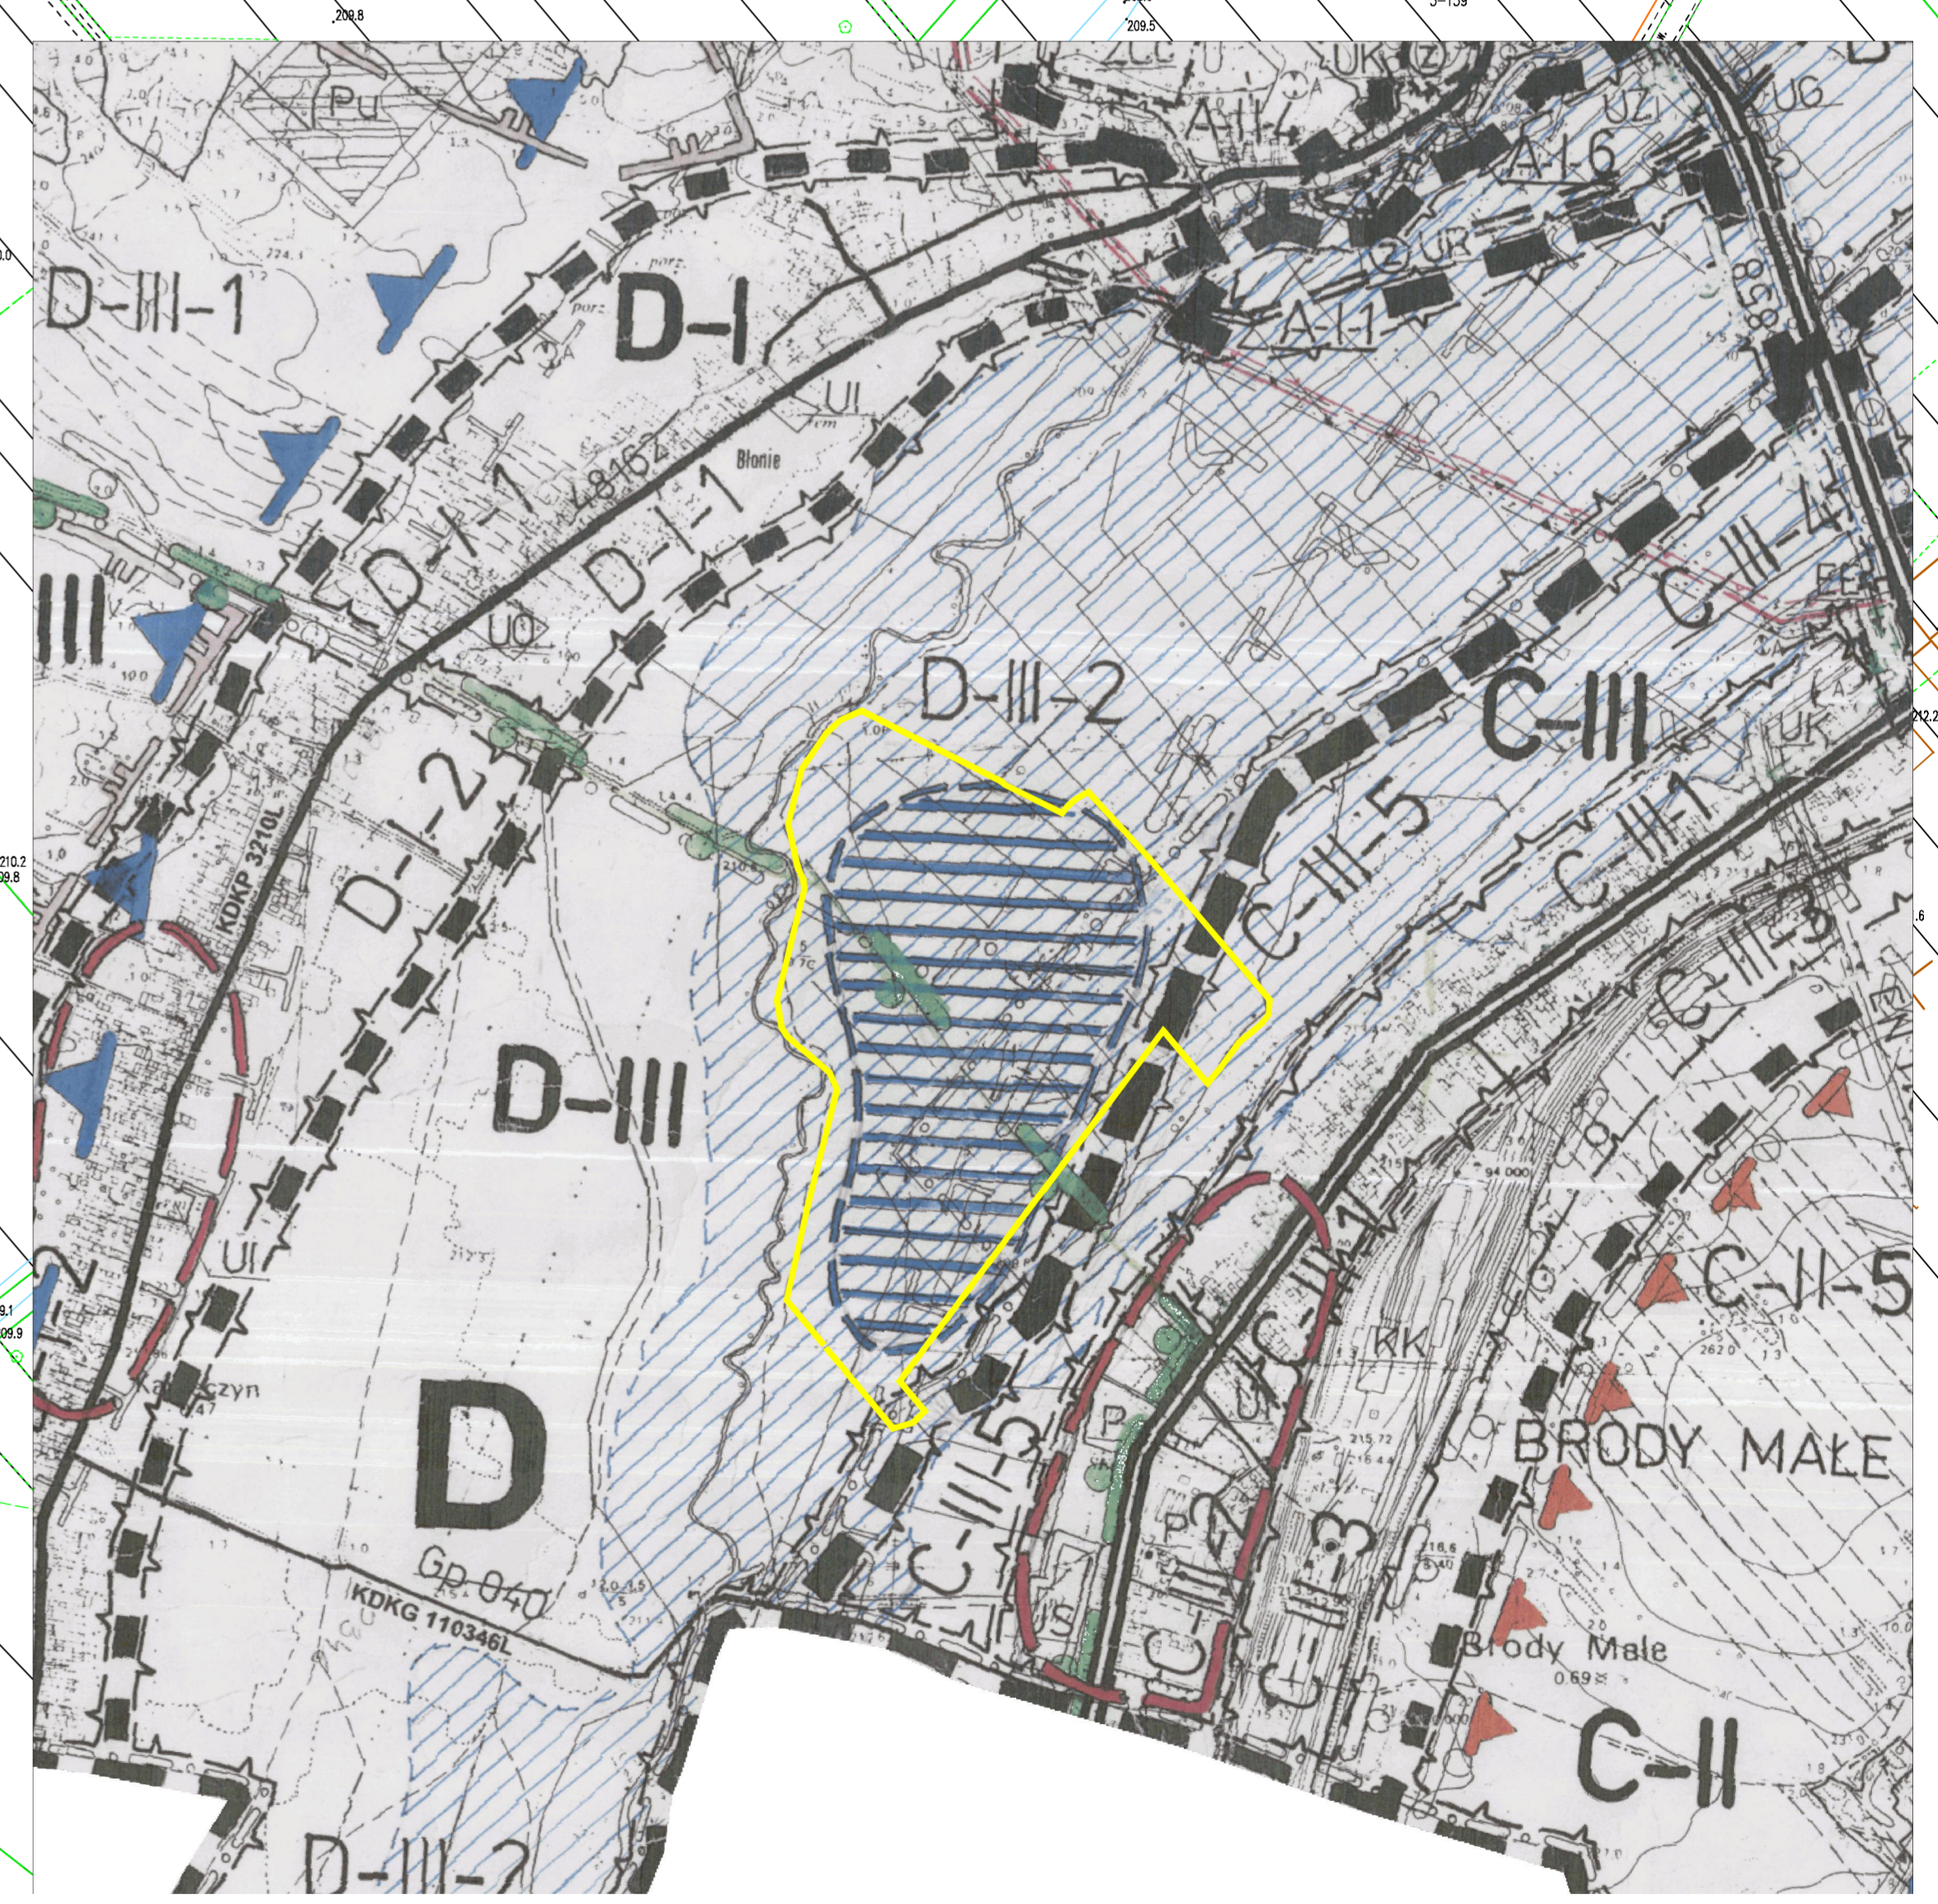

Oznaczenia do wysyrsu ze studium

	GRANICA GMINY		centra wsi
	GRANICE SOŁECTW		projektowany zbiornik wodny
	GRANICA MIASTA		granice zbiorników GZWP (korekta)
	GRANICA SZCZEPLESZŃSKIEGO PARKU KRAJOBRAZOWEGO		granice Szczepleszńskiego Parku Krajobrazowego (korekta)
	GRANICA WYCHODNI KREDOWYCH		granice planowanego Zwierzynieckiego Parku Krajobrazowego
	ŁĄKI I PASTWISKA		granice planowanego Śródkoworotoczańskiego Obszaru Chronionego Krajobrazu
	WODY OTWARTE - RZĘKI, RÓWY MELIORACYJNE		obszary zalewowe
	TERENY Z OGRANICZENIEM ZABUDOWY		
	TERENY O CHARAKTERZE GÓRSKIM		
	GRANICA I SYMBOL STREFY FUNKCJONALNEJ		
	GRANICA I SYMBOL OBSZARU FUNKCJONALNEGO		
	GRANICA I SYMBOL TERENU FUNKCJONALNEGO		

