
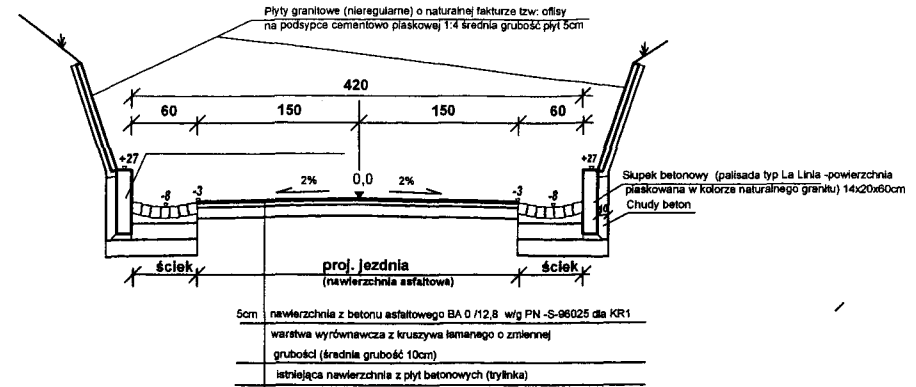


# PRZEKROJE NORMALNE


Skala 1:50

km 0+215 - 0+350


km 0+000 - 0+075

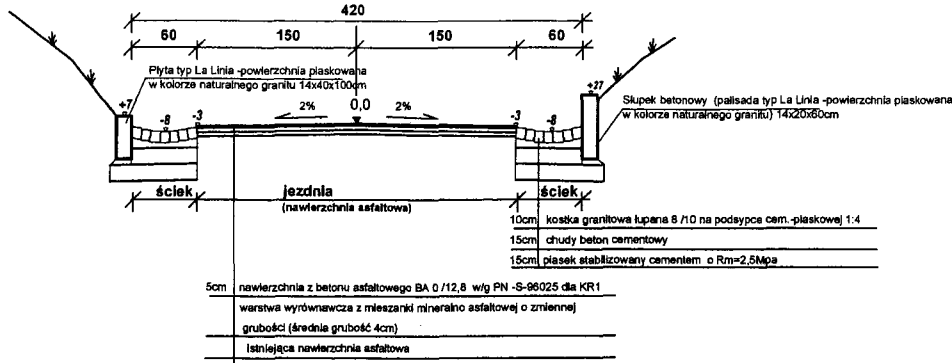


km 0+075 - 0+125

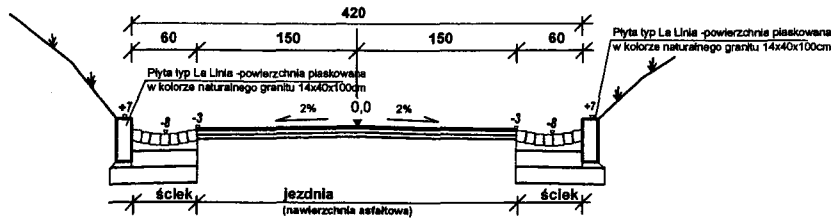


km 0+350 - 0+405

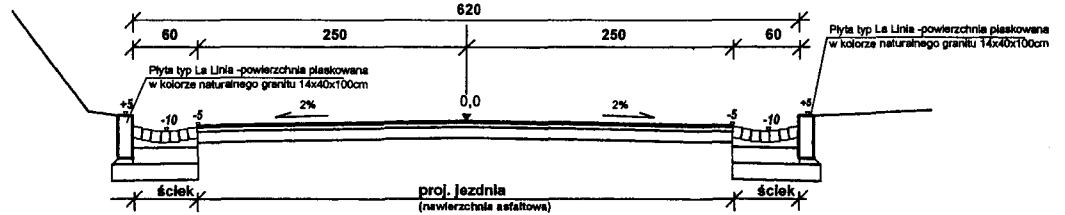

km 0+125 - 0+215

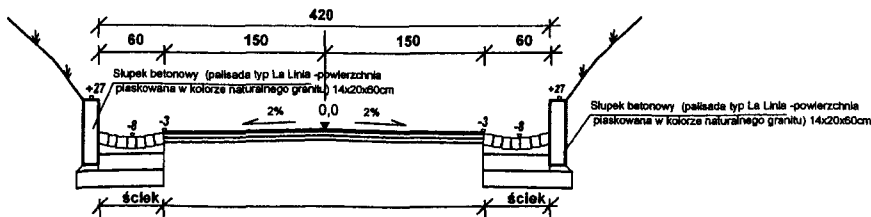

km 0+405 - 0+425

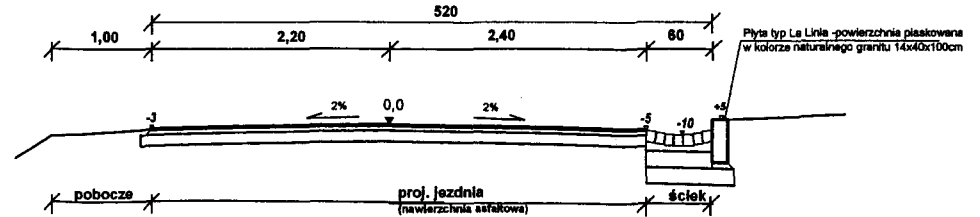

Nazwa i adres obiektu budowanego:				
Projekt budowlano-wykonawczy remontu ul. Cmentarnej i umocnienia skarp wjazdu w Szczepieszynie o dług. 425m km rob. 0+000 - 0+425				
Inwestor:				
Gmina Szczepieszyn				
Temat rysunku:			Skala:	Nr rysunku:
PRZEKROJE NORMALNE I KONSTRUKCYJNE			1:50	2
Imię i nazwisko projektanta:	Specjalność:	Nr uprawnień bud.	Data:	Podpis:
mgr inż. Roman Nowak	konstrukcyjno-inżynierska w zakresie dróg	UAN-II-8387/102/88	27. 04. 2007r.	<i>[Signature]</i>
Imię i nazwisko sprawdzającego:	Specjalność:	Nr uprawnień bud.	Data:	Podpis:
inż. Maria Kamińska	konstrukcyjno-inżynierska w zakresie dróg	ANB-613 / I / 22 / 79	27. 04. 2007r.	<i>[Signature]</i>