




RZUT POZIOMY WJAZDU  
skala 1:20

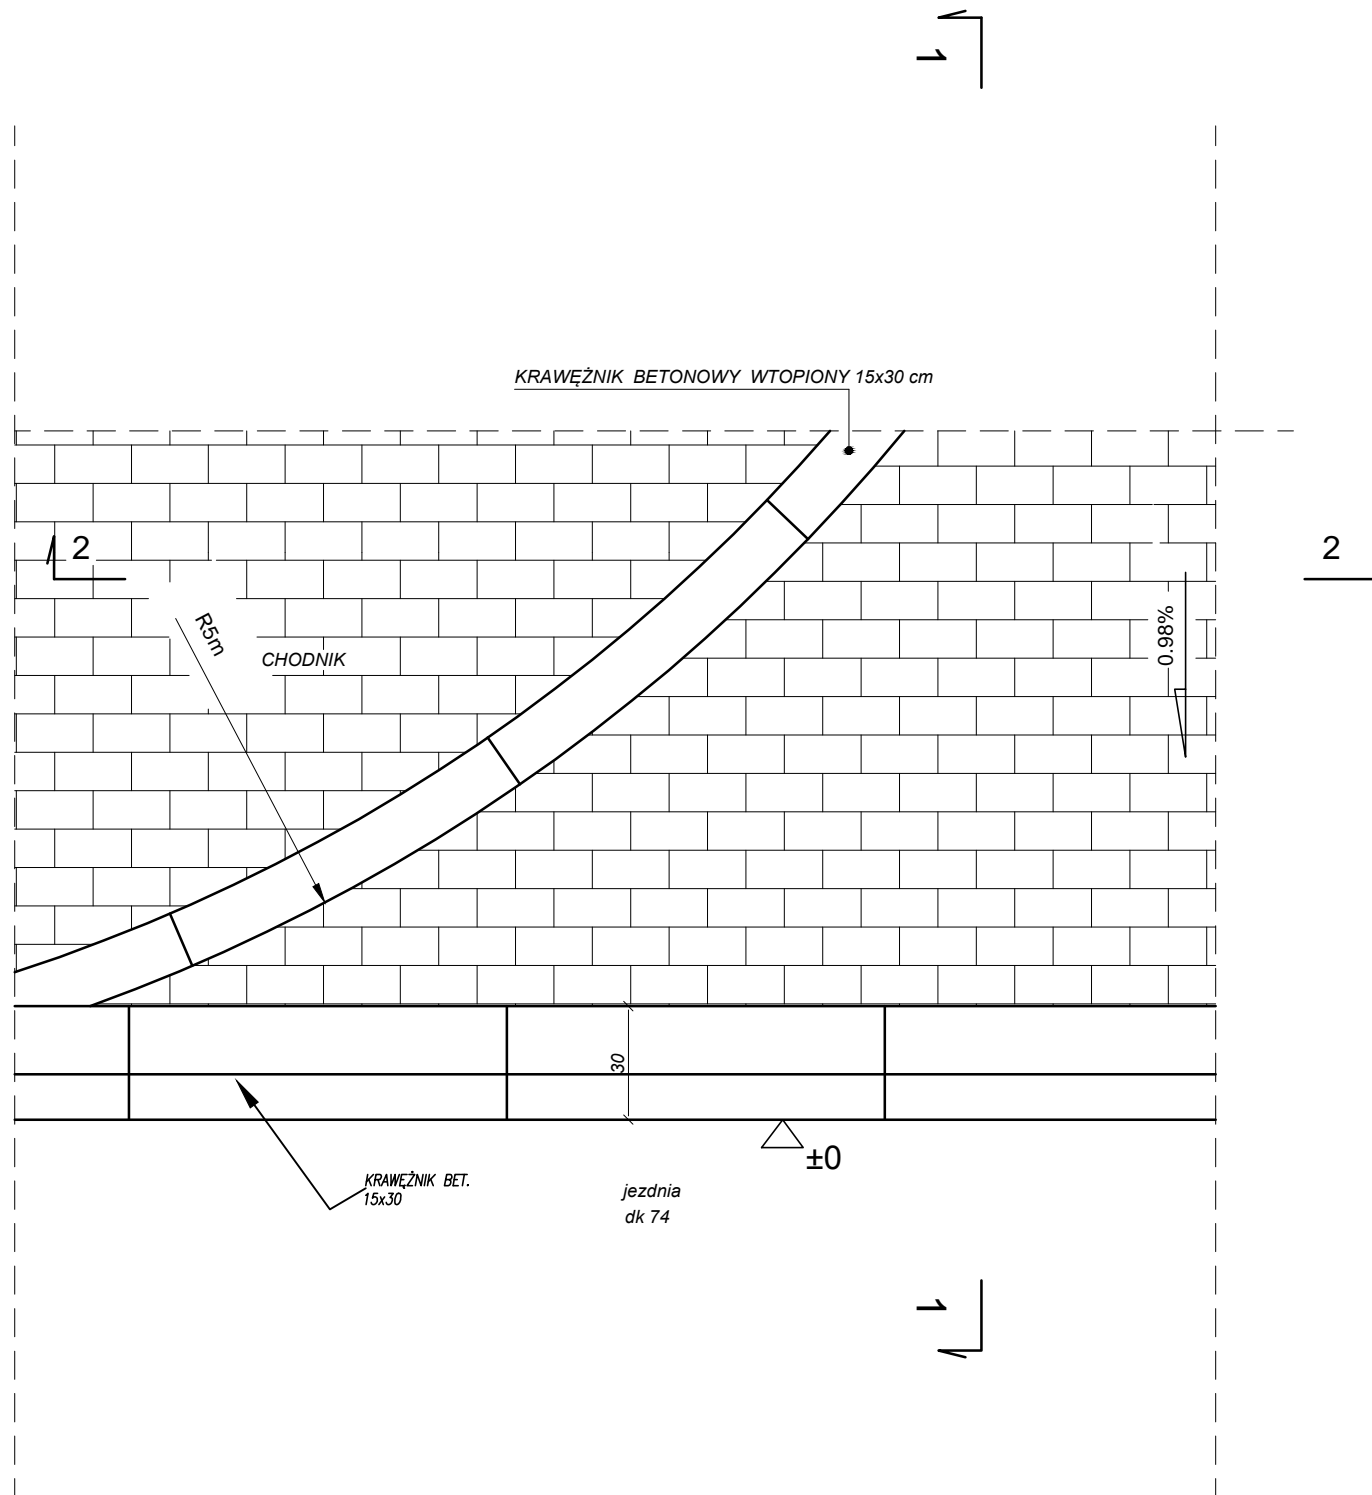

PRZEKRÓJ WJAZDU  
przekrój 1-1  
skala 1:20

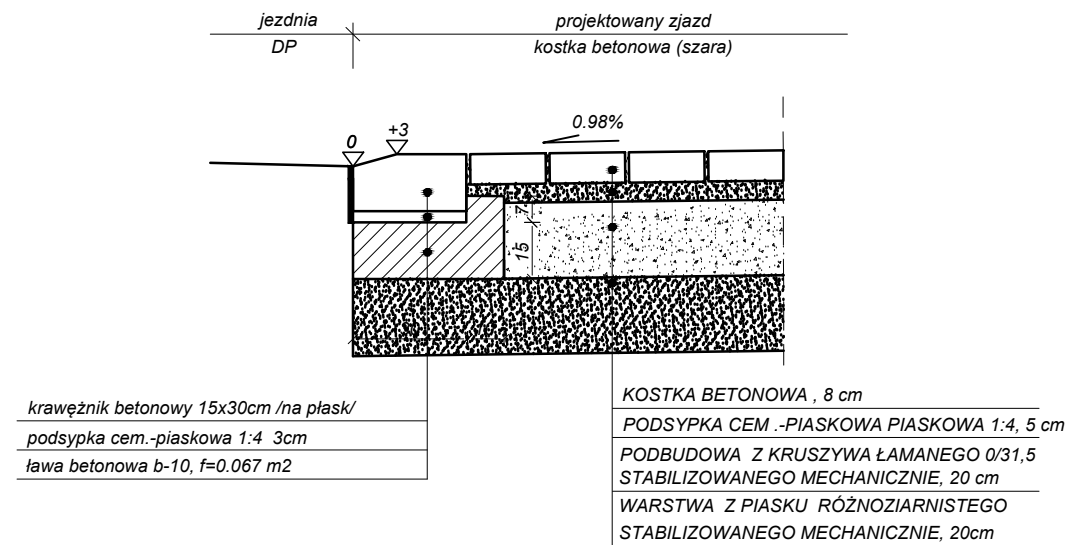

PRZEKRÓJ 2-2  
skala 1:20

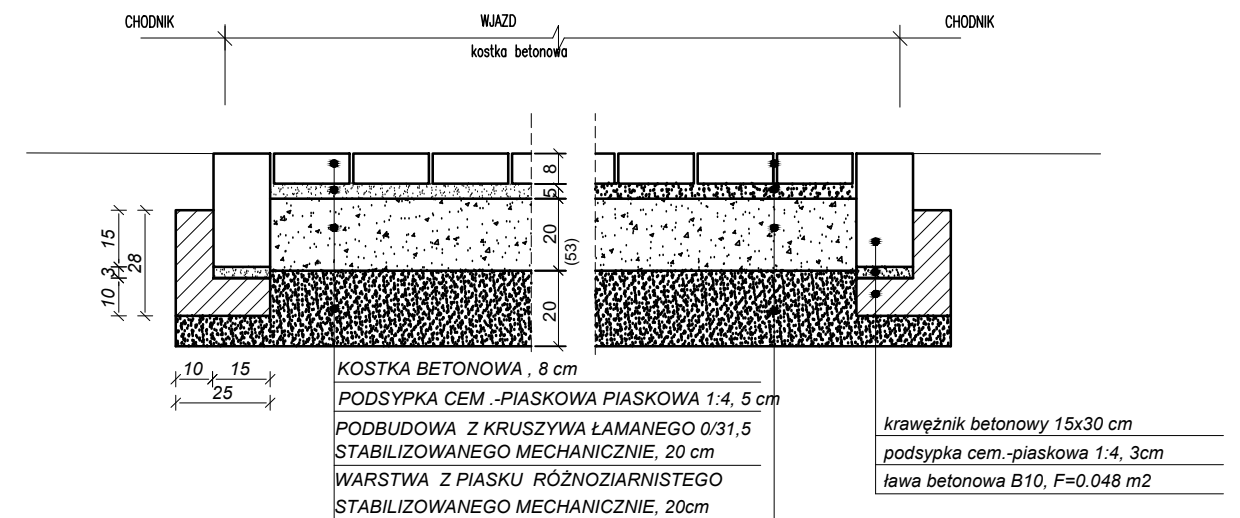

Inwestor: Gimnazjum im. Polskich Olimpijczyków w Szczepleszynie  
ul. Ogrodowa 16, 22-460 Szczepleszyn.

Nazwa opracowania/Nazwa obiektu budowlanego:  
Przebudowa – modernizacja układu komunikacyjnego przy gimnazjum w Szczepleszynie.  
Działka nr ewidencyjny 1800/9.

Adres obiektu budowlanego:	Miasto/Miejscowość: Szczepleszyn	Powiat: zamojski	Województwo: lubelskie
Część:	PROJEKT BUDOWLANY		Skala: 1:500
Branża:	DROGOWA		
Funkcja:	Imię, Nazwisko:	Uprawnienia:	Podpis:
Projektant:	mgr inż. Paweł Adam Flis	LUB/0218/POOD/10	
Sprawdzający:			
Nazwa rysunku:	Przekroje i szczegóły konstrukcyjne.		Nr rys.5
Zamość, czerwiec 2015r.			
Wersja: 01			