


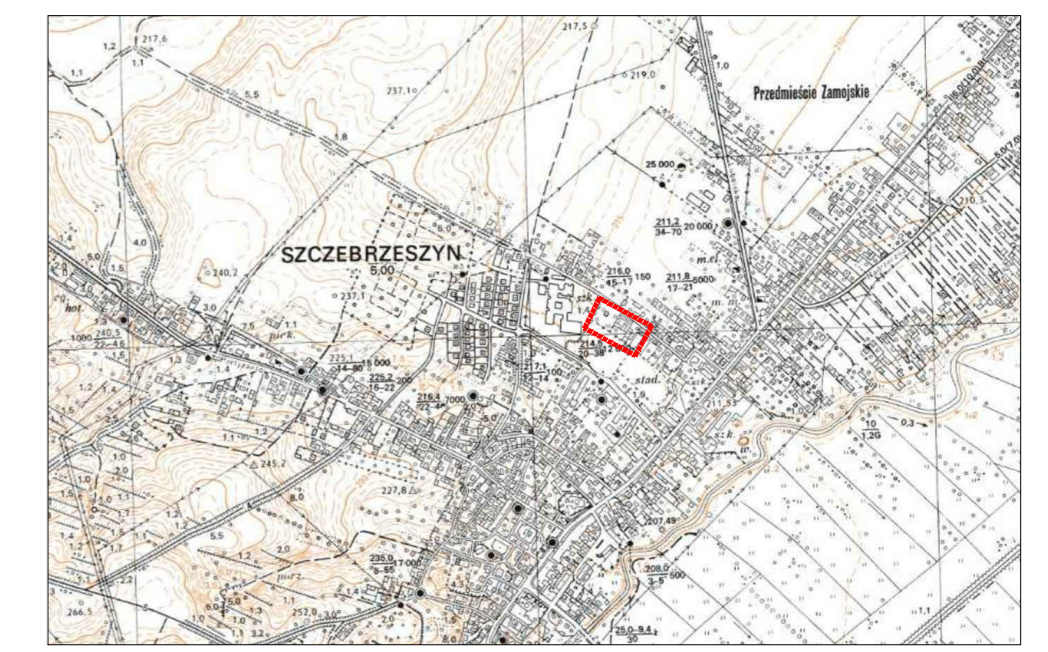

Rys. 1 Plan orientacyjny  
Skala 1:10 000



**Legenda:**

	chodnik z kostki gr 6cm		zieleń
	osie dróg manewrowych		plan warstwowy nawierzchni
	krawężnik betonowy wystający 15x30		wpusty deszczowe
	krawężnik betonowy wtopiony 15x30		
	obrzeże betonowe 6x20		
	ogrodzenia		
	208.58 rzedne projektowane		
	220.460 rzedne istniejące		

Inwestor: Gmina Szczepieszyn ul. Plac T. Kosciuszki 1, 22-460 Szczepieszyn			
Nazwa opracowania/Nazwa obiektu budowlanego: Przebudowa układu komunikacyjnego przy Szkole Podstawowej Nr 1 w Szczepieszynie.			
Adres obiektu budowlanego:	Miasto/Miejscowość: Szczepieszyn	Powiat: zamojski	Województwo: lubelskie
Część:	PROJEKT BUDOWLANY		Skala: 1:250
Branża:	DROGOWA		
Funkcja:	Imię, Nazwisko:	Uprawnienia:	Podpis:
Projektant:	mgr inż. Paweł Adam Flis	LUB/0218/P00D/10	
Sprawdzający:			
Nazwa rysunku:	Plan sytuacyjno – wysokościowy. Zamość, czerwiec 2017r.		Nr rys. 2.2 Wersja: 01