UZGODNIONO POD WZGLĘDEM WYMAGAŃ HIGIENICZNYCH I ZDROWOTNYCH
- Bez zastrzeżeń
- ~~Z zastrzeżeniami wg załączonej opinii~~
Data: 14.12.16
Nr opinii: 136/16
podpis:
mgr inż. Wiesław Skubisz
Rzeczoznawca d/s sanitarno-higienicznych
Nr 13-BPIO/93 w zakresie budownictwa
przemysłowego i ogólnego bez służby zdrowia
22-400 Zamość, ul. Lipska 4/6
tel. 630-...

2014 MAJ 2 9

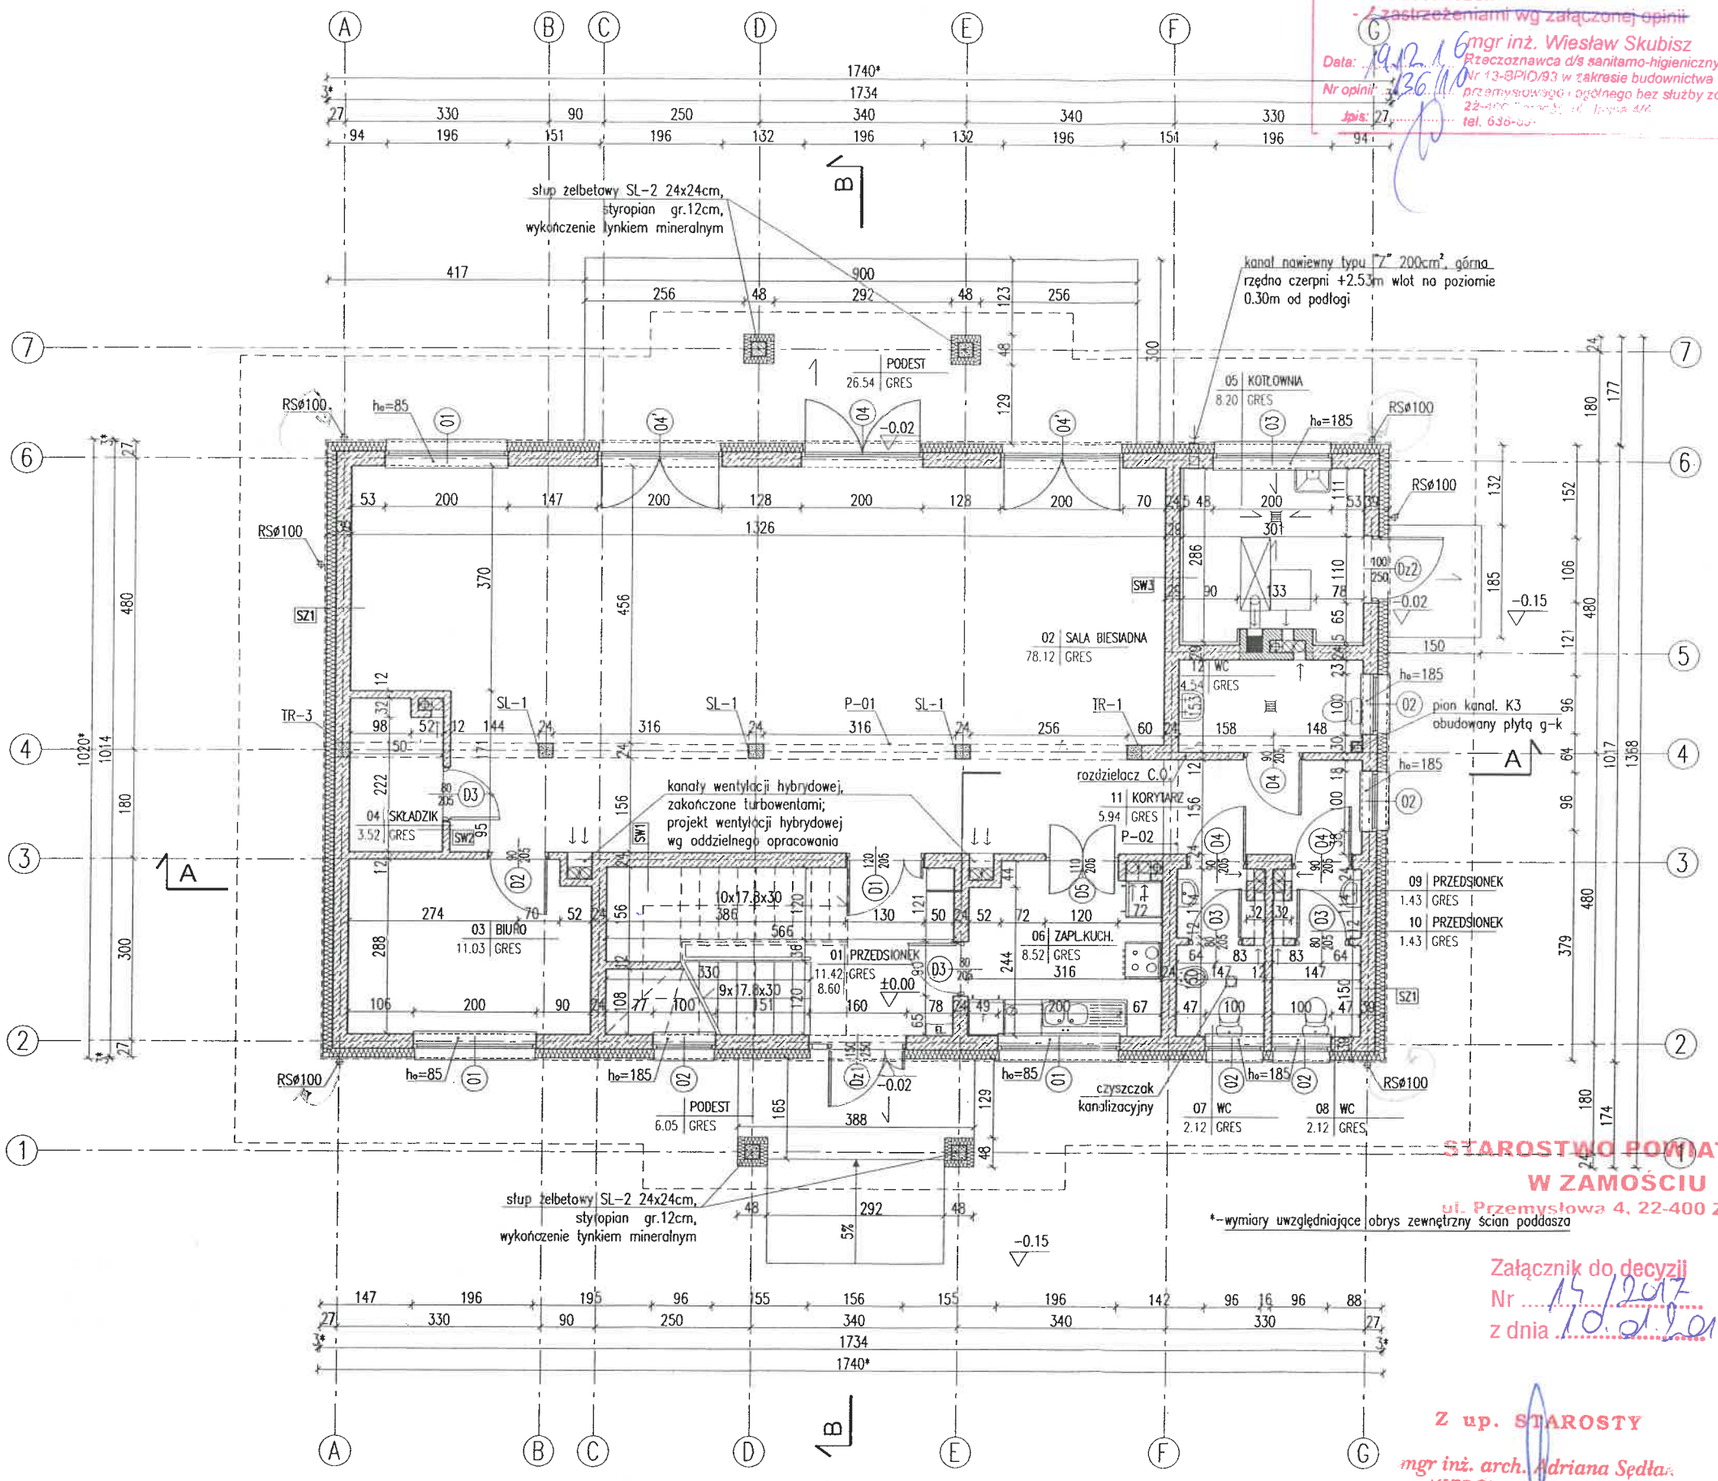

RODZAJE ŚCIAN

SF1	
24.0	bloczki betonowe
	2 x dysperbit
12.0	styropian
	zaprawa klejowa na siatce

SF2	
24.0	bloczki betonowe

SZ1	od poz. +/-0.00 do +2.53
1.5	tynk cementowo-wapienny
24.0	bloczki z betonu komórkowego
15.0	styropian
0.5	tynk mineralny na siatce

SZ2	od poz. +2.53
1.5	tynk cementowo-wapienny
24.0	bloczki z betonu komórkowego
18.0	styropian
0.5	tynk mineralny na siatce

SW1	
1.5	tynk cementowo-wapienny
24.0	bloczki z betonu komórkowego
1.5	tynk cementowo-wapienny

SW2	
1.5	tynk cementowo-wapienny
12.0	bloczki z betonu komórkowego
1.5	tynk cementowo-wapienny

SW3	
1.5	tynk cementowo-wapienny
24.0	bloczki z betonu komórkowego
5.0	wełna mineralna
0.5	tynk mineralny na siatce

SW4	
2.5	2 x płyta g-k 1.25cm
11.0	2 x profil stalowy + wełna miner. 5 cm, mocowana m. profilami
2.5	2 x płyta g-k 1.25cm

SW5	
2.5	2 x płyta g-k 1.25cm
18.0	słupy konstrukcyjne + wełna miner 5 cm, mocowana m. słupami
2.5	2 x płyta g-k 1.25cm

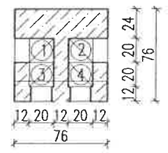

1 - przedsionek wc - nr 09 - parter
2 - przedsionek wc - nr 10 - parter
3 - wc - nr 07 - parter
4 - wc - nr 08 - parter

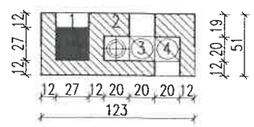

1 - kotłownia - nr 05 - parter
2 - pion kanalizacyjny K2
3 - kotłownia - nr 05 - parter
4 - wc - nr 12 - parter

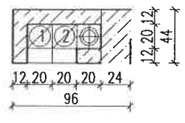

1 - zaplecze kuch. - nr 06 - parter
2 - zaplecze kuch. - nr 06 - parter
3 - pion kanalizacyjny K4

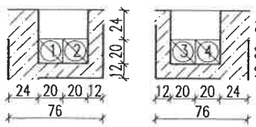

1,2,3,4 - sala biesiadna - nr 02 - parter

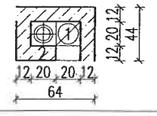

1 - składzik - nr 04 - parter
2 - pion kanalizacyjny K1

-kanał wentylacyjny Ø150 pow. 0.018m²
-kanał dymowy 27/27 pow. 0.07m²

STAROSTWO POWIATOWE W ZAMOŚCIU
ul. Przemysłowa 4, 22-400 Zamość
Załącznik do decyzji Nr 15/2017 z dnia 10.01.2017
Z up. STAROSTY
mgr inż. arch. Adriana Sędłak
KIEROWNIK WYDZIAŁU Architektury i Budownictwa

mgr inż. arch.
Franciszek Bogdan Łasocha
Upr. Nr 52/78/Za
/w specjalności architektonicznej bez ograniczeń/

Uwaga:
Wymiary otworów w świetle muru pod stolarkę okienną i drzwiową dostosować na budowie po wyborze producenta stolarki.

RZUT PARTERU

SKALA 1:100

BRANŻA ARCH.

Murator	U23
OBIEKT	BUDYNEK USŁUGOWY Z CZĘŚCIĄ MIESZKALNĄ
ADRES BUDOWY	Kanigrynata gm. Sitkówczyn
AUTOR PROJEKTU	mgr inż. Katarzyna Słupeczańska upr. nr MA/082/04
SPRAWDZAJĄCY PROJEKT	mgr inż. arch. Małgorzata Cybulska-Marks upr. nr MA/KK/041/02
ADAPTUJĄCY	mgr inż. arch. Tadeusz Howorus upr. bud. do projektowania i kierowania robotami budowlanymi bez ograniczeń w specjalności architektonicznej ANB-5431/W32/87
WM MURATOR PROJEKT	W.M. MURATOR PROJEKT

PODPIS

NR RYS A2

KOPIA ZGODNA Z ORYGINAŁEM
Kopiowanie projektu bez zgody autora zabronione. Projekt chroniony prawem autorskim. 
Projekt Murator PROJEKTY nie stanowi dokumentacji projektowej w rozumieniu przepisów prawa budowlanego. Projekt w formie opisowej i graficznej ma charakter poglądowy i nie może być podstawą do realizacji inwestycji. Projekt w formie opisowej i graficznej ma charakter poglądowy i nie może być podstawą do realizacji inwestycji.