


**ADASZENIE TRYBUN WG RYSUNKÓW
RANŻY KONSTRUKCYJNEJ**

SIERKA H= 110 CM SŁUPKI Z RURY
Ø 150 CM

PŁYTKI BETOWOWE 30X30 CM
KOLOR SZARY, EUROBRUK KOLOR
BRĄZOWY

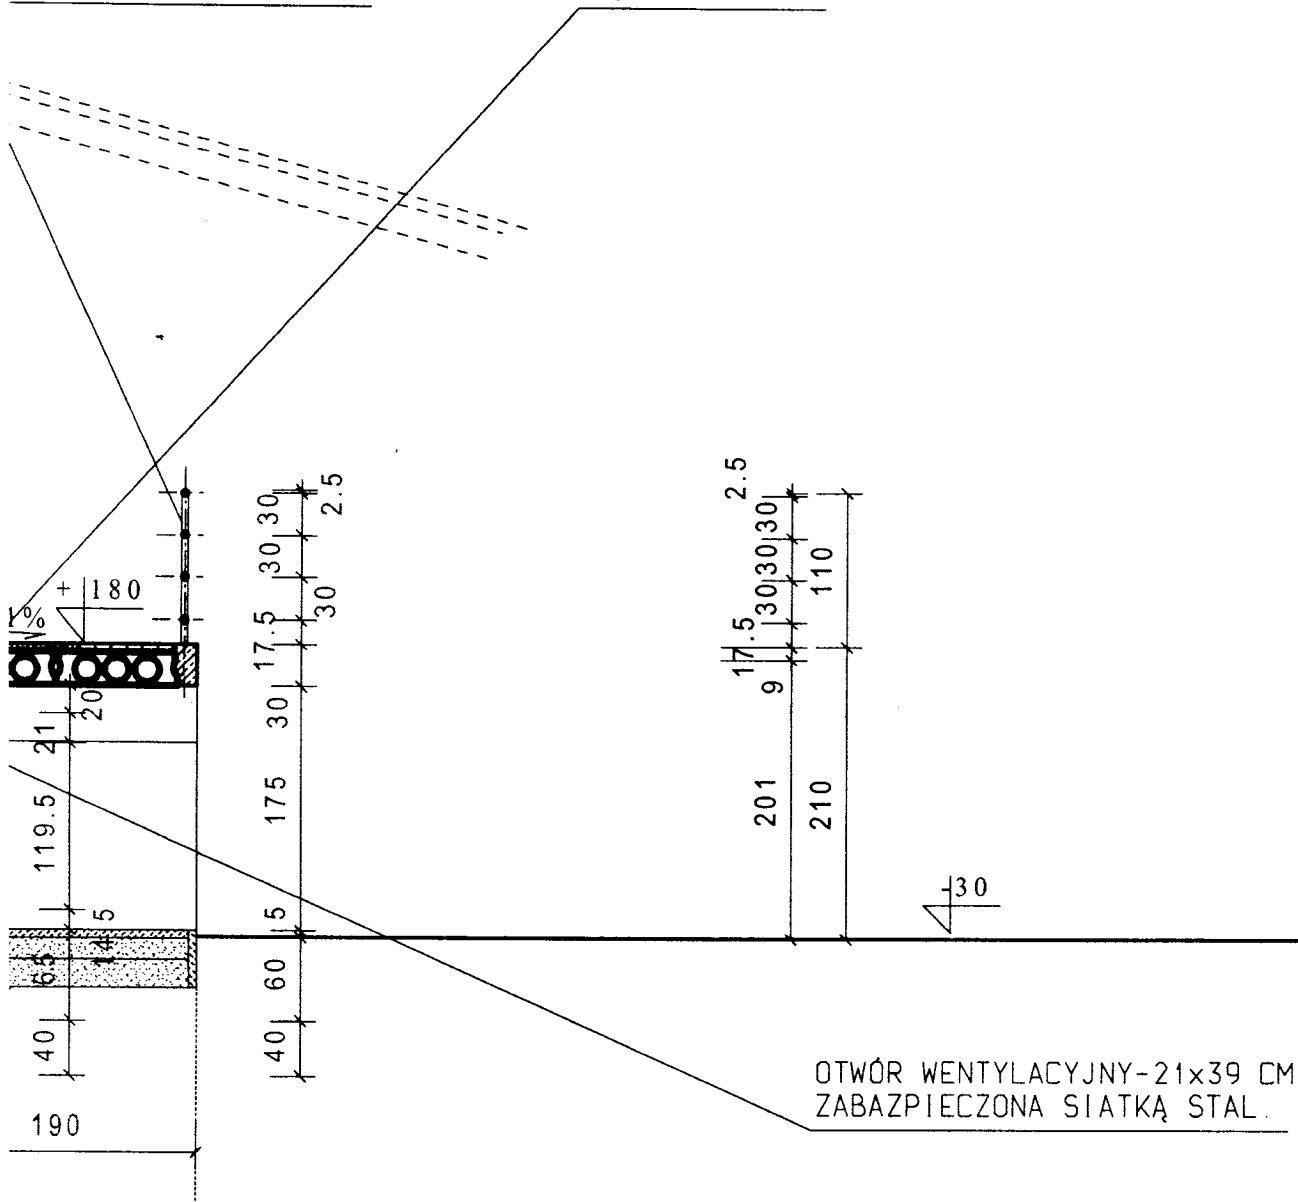


OTWÓR WENTYLACYJNY-21x39 CM
ZABEZPIECZONA SIATKĄ STAL.

<p>NAZWA I ADRES OBIEKTU BUDOWLANEGO: PRZEBUDOWA I ROZBUDOWA STADIONU SPORTOWEGO W SZCZEBRZESZYŃCE PRZY UL. XXX-LECIA. DZIAŁKA NR EWID. 638/1 SZCZEBRZESZYN UL. XXX-LECIA, DZ. NR EWID. 638/1</p>	<p>BRANŻA: ARCHITEKT. KONSTR.</p>
<p>INWESTOR: URZĄD MIASTA SZCZEBRZESZYN</p>	<p>ETAP: PROJ. BUD.</p>
<p>PRZEDMIOT RYSUNKU: PROJEKT BUDYNKU ZAPLECZA PRZEKRÓJ C-C</p>	<p>DATA: 12. 2005</p>
<p>PROJEKTOWAŁ: MGR INŻ. ARCH. KRYSZYNA KUŚMIERZ MGR INŻ. ARCH. WOJCIECH SKOPEK</p>	<p>SKALA: 1:50</p>
<p>SPRAWDZIŁ: MGR INŻ. ARCH. TADEUSZ HOWORUS</p>	<p>NR RYS. 8</p>

TYPOWE KRZESEŁKA Z TWORZYWA SZTUCZNEGO
 Z OPPARCIEM WYM. 43x43x45 CM
 MOCOWANE DO KIONSTRUKCJI TRYBUN
 (ZAKUP RYNKOWY)

BARIERKA TYPU A

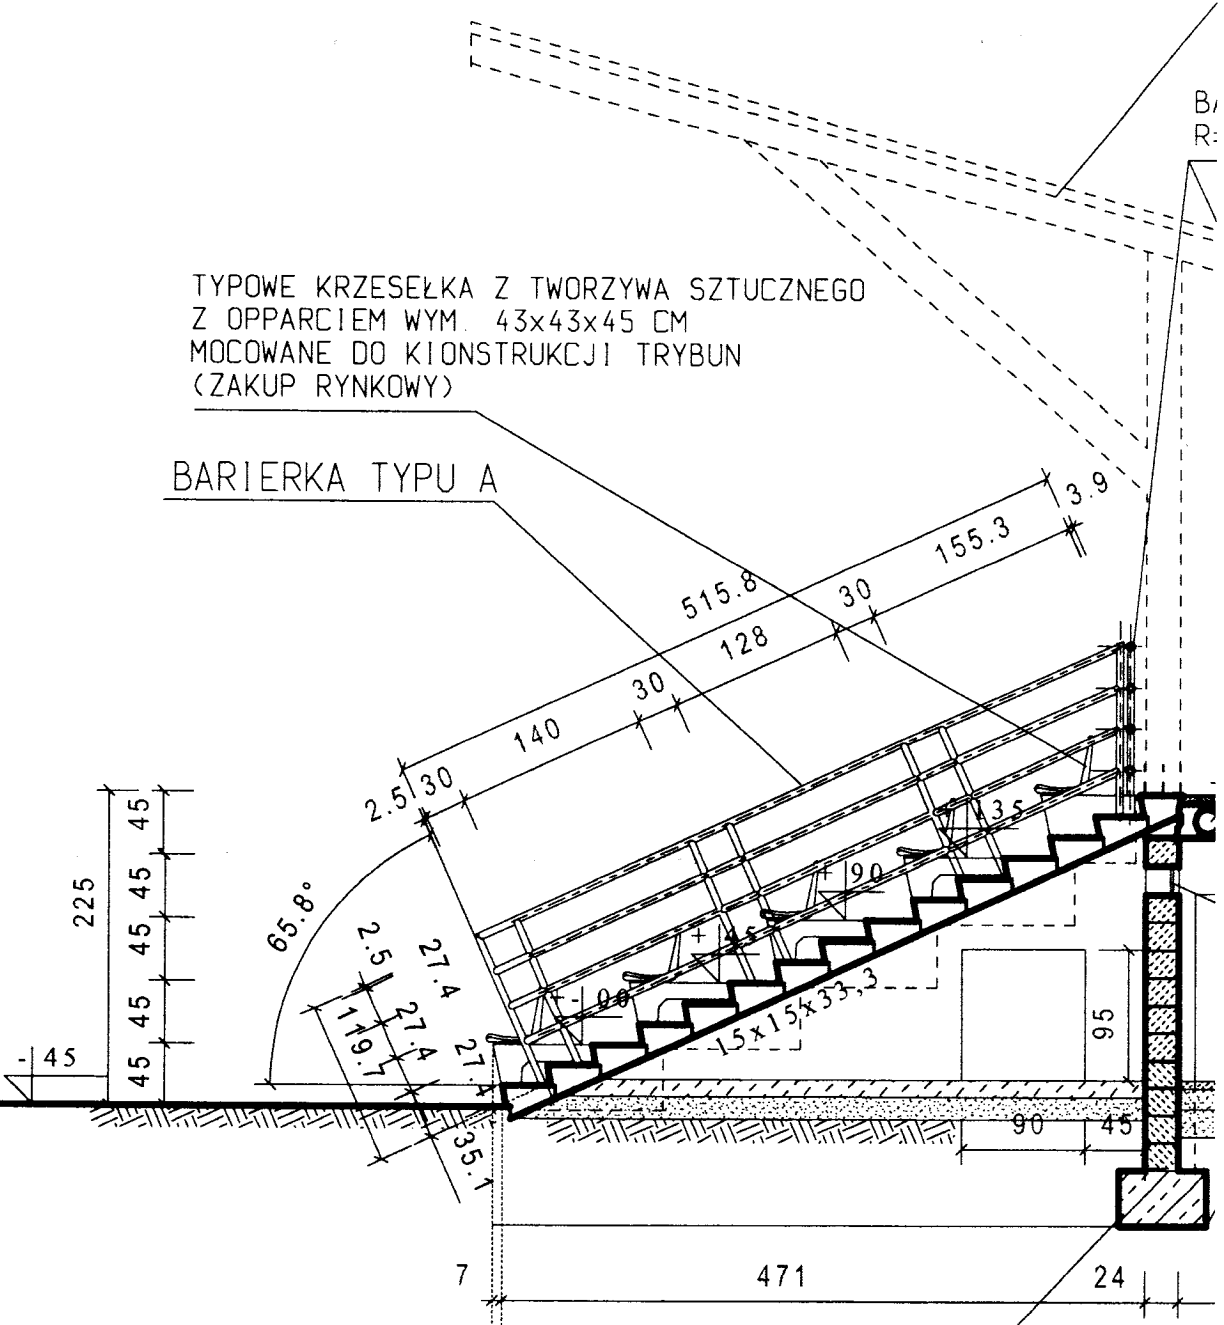

ŁAWA FUNDAMENTOWA WG RYS.
 KONSTRUKCJI

PRZEKRÓJ
 SKALA 1 : 50