
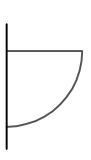
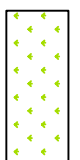
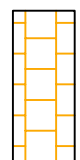
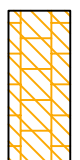
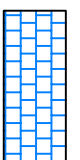

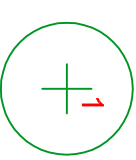


EURO-DIRECT SZKOLENIA  
 ul. Poligonowa 2B/37  
 20-819 Lublin

OZNACZENIA

	OGRODZENIE PANELOWE
	FURTKA
	TRAWNIK
	NAWIERZCHNIA SYNTETYCZNA POMARAŃCZOWA HIC 1,5m
	NAWIERZCHNIA SYNTETYCZNA POMARAŃCZOWA HIC 2,2m
	NAWIERZCHNIA SYNTETYCZNA NIEBIESKA HIC 1,5m
	URZĄDZENIA ZABAWOWE ZE STREFAMI BEZPIECZEŃSTWA
	DRZEWA PROJEKTOWANE: 1. Acer platanoides 'Globosum' 2. Sorbus aucuparia

INWESTOR: Gmina Szczecbrzeszyn  
 pl. Kościuszki 1

NAZWA INWESTYCJI: 22-460 Szczecbrzeszyn

PROJEKT PLACU ZABAW PRZY SZKOLE PODSTAWOWEJ NR 1  
 IM. H. SIENKIEWICZA W SZCZEBRZESZYNIE W RAMACH  
 PROGRAMU „RADOSNA SZKOŁA”

ADRES INWESTYCJI: ul. Ogrodowa 16 22-460 Szczecbrzeszyn  
 Dz. nr ew. 1800/9

FAZA: PROJEKT BUDOWLANY


TYTUŁ RYSUNKU: ROZMIESZCZENIE NAWIERZCHNI I URZĄDZEŃ

Łożn	mgr inż. arch. Ewa Lebedzka - Nowakowska	Nr uprawnień 924/76	podpis:
------	--	------------------------	---------

SKALA: 1:100

NUMER RYSUNKU: 2

DATA: VI 2011

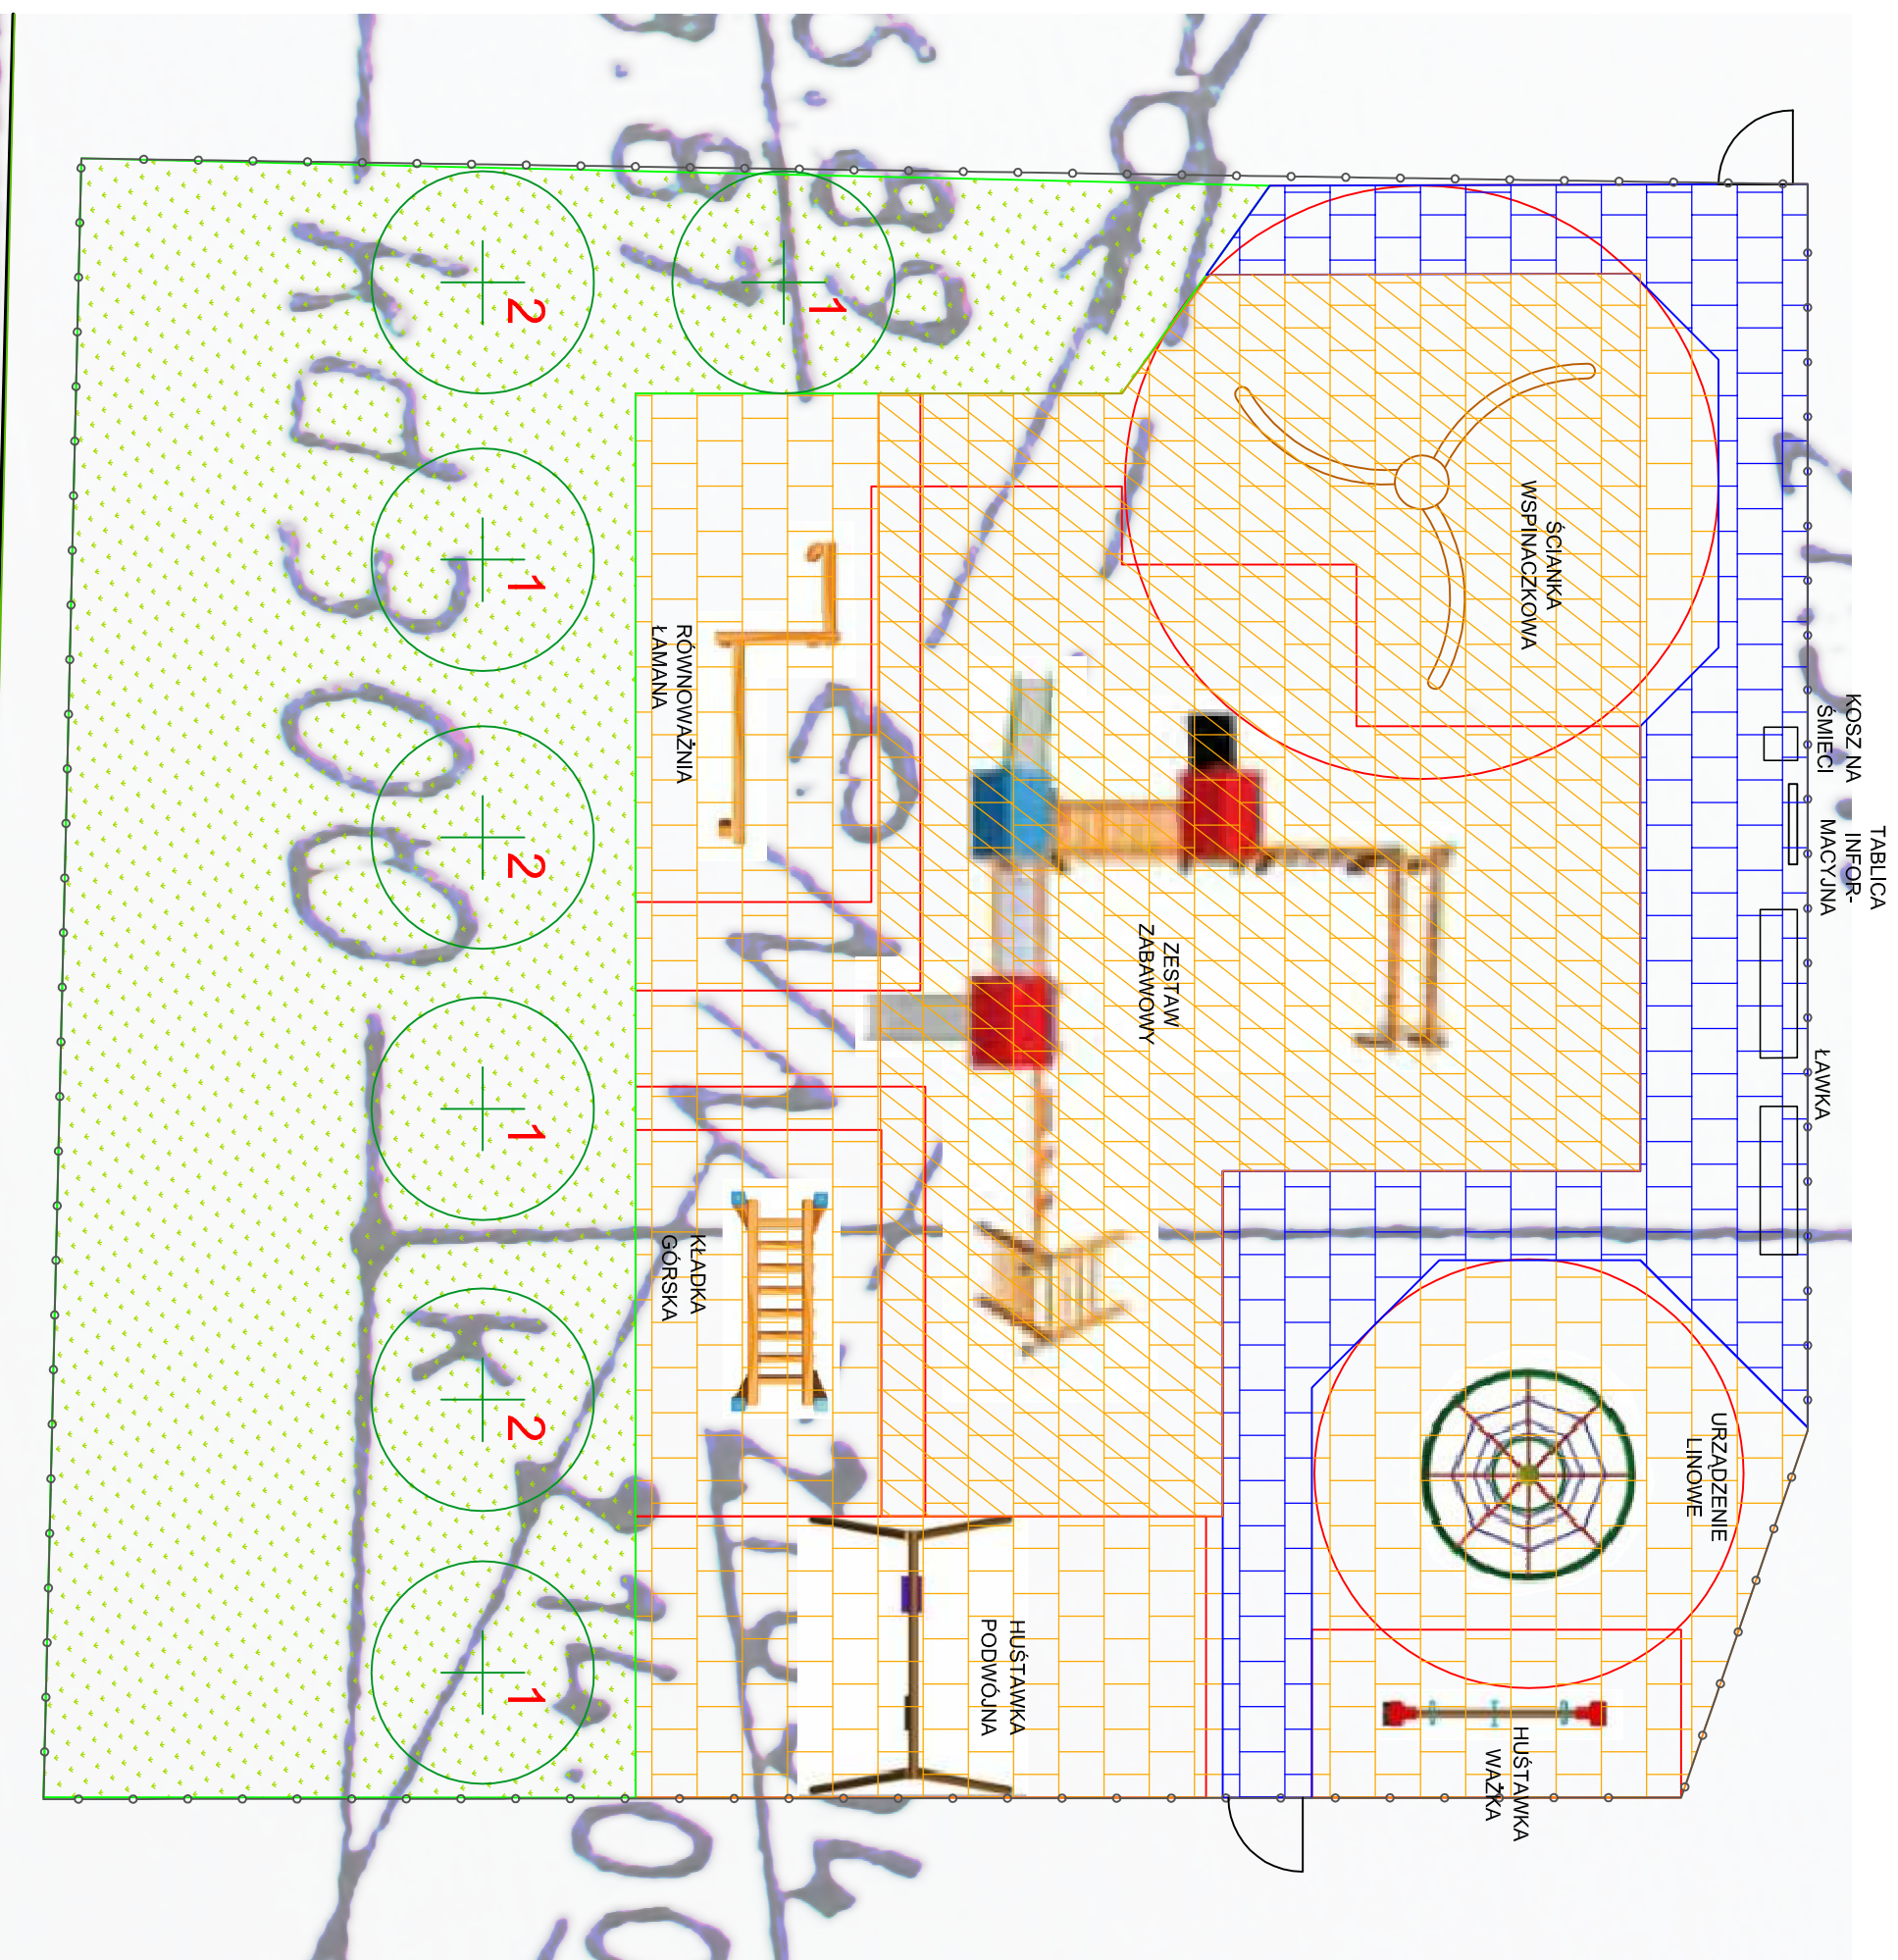

TABLICA  
 KOSZ NA  
 INFOR-  
 SMECI MACYJNA

ŁAWKA

URZĄDZENIE  
 LINOWE

HUŚTAWKA  
 WAŻKA

HUŚTAWKA  
 PODWÓJNA

KLADKA  
 GÓRSKA

RÓWNOWAŻNIA  
 ŁAMANA

ŚCIANKA  
 WSPINACZKOWA

ZESTAW  
 ZABAWOWY

2

1

1

2

1

2

1