

MAPA DO CELÓW PROJEKTOWYCH działek ewidencyjnych nr 1073, 1074, 1075 położonych w Kawęczynku gm. Szczecbrzeszy skala 1:1000

Wykonana przez PGK "KART-MAR" Spółka z o.o. w Zamościu w oparciu o istniejącą mapę numeryczną w skali 1:1000 nr sekcji 156.124.094, 142 uzupełnioną pomiarem sytuacyjno-wysokościowym.

Układ odniesienia współrzędnych: "1965"

Układ odniesienia wysokości: Kronsztadt

Nr ks. rob. 4707/2007

Stan mapy aktualny na dzień 20.06.2007r.

WYKONAWCA:


Przedsiębiorstwo Geodezyjno-Kartograficzne
"KART-MAR" spółka z o.o.
22-400 Zamość ul. Przemysłowa 4
NIP: 922-000-34-59 REGON 950012230


GEODETA

Zbigniew Piłip
Upr.geod.17099

DYREKTOR


inż. Bogdan Zajac

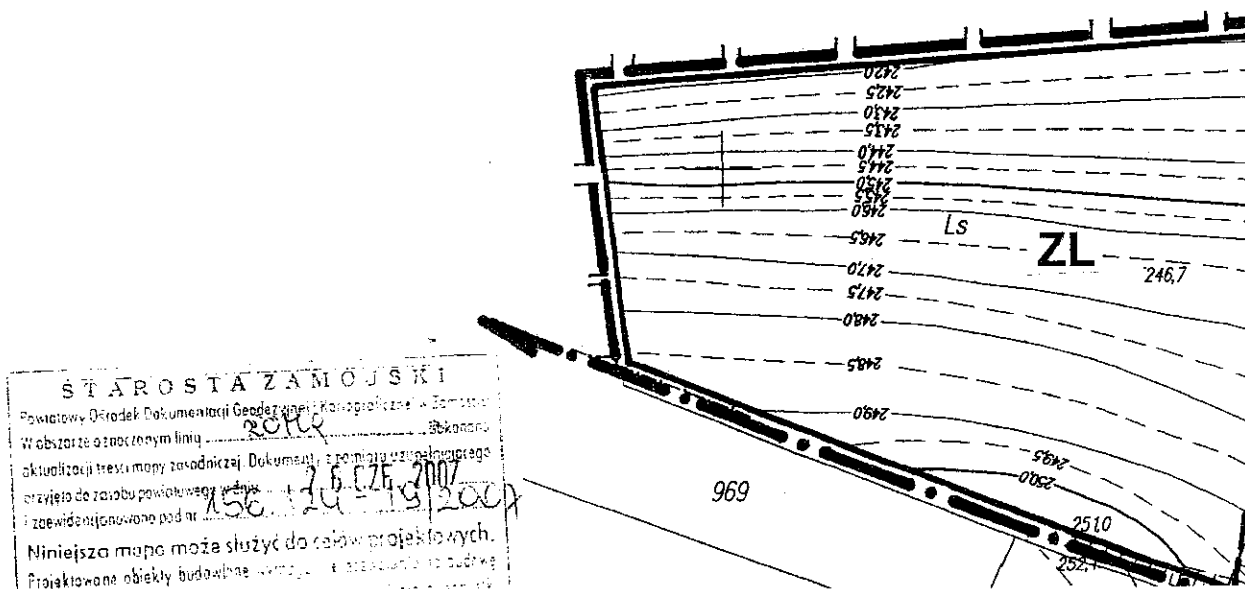

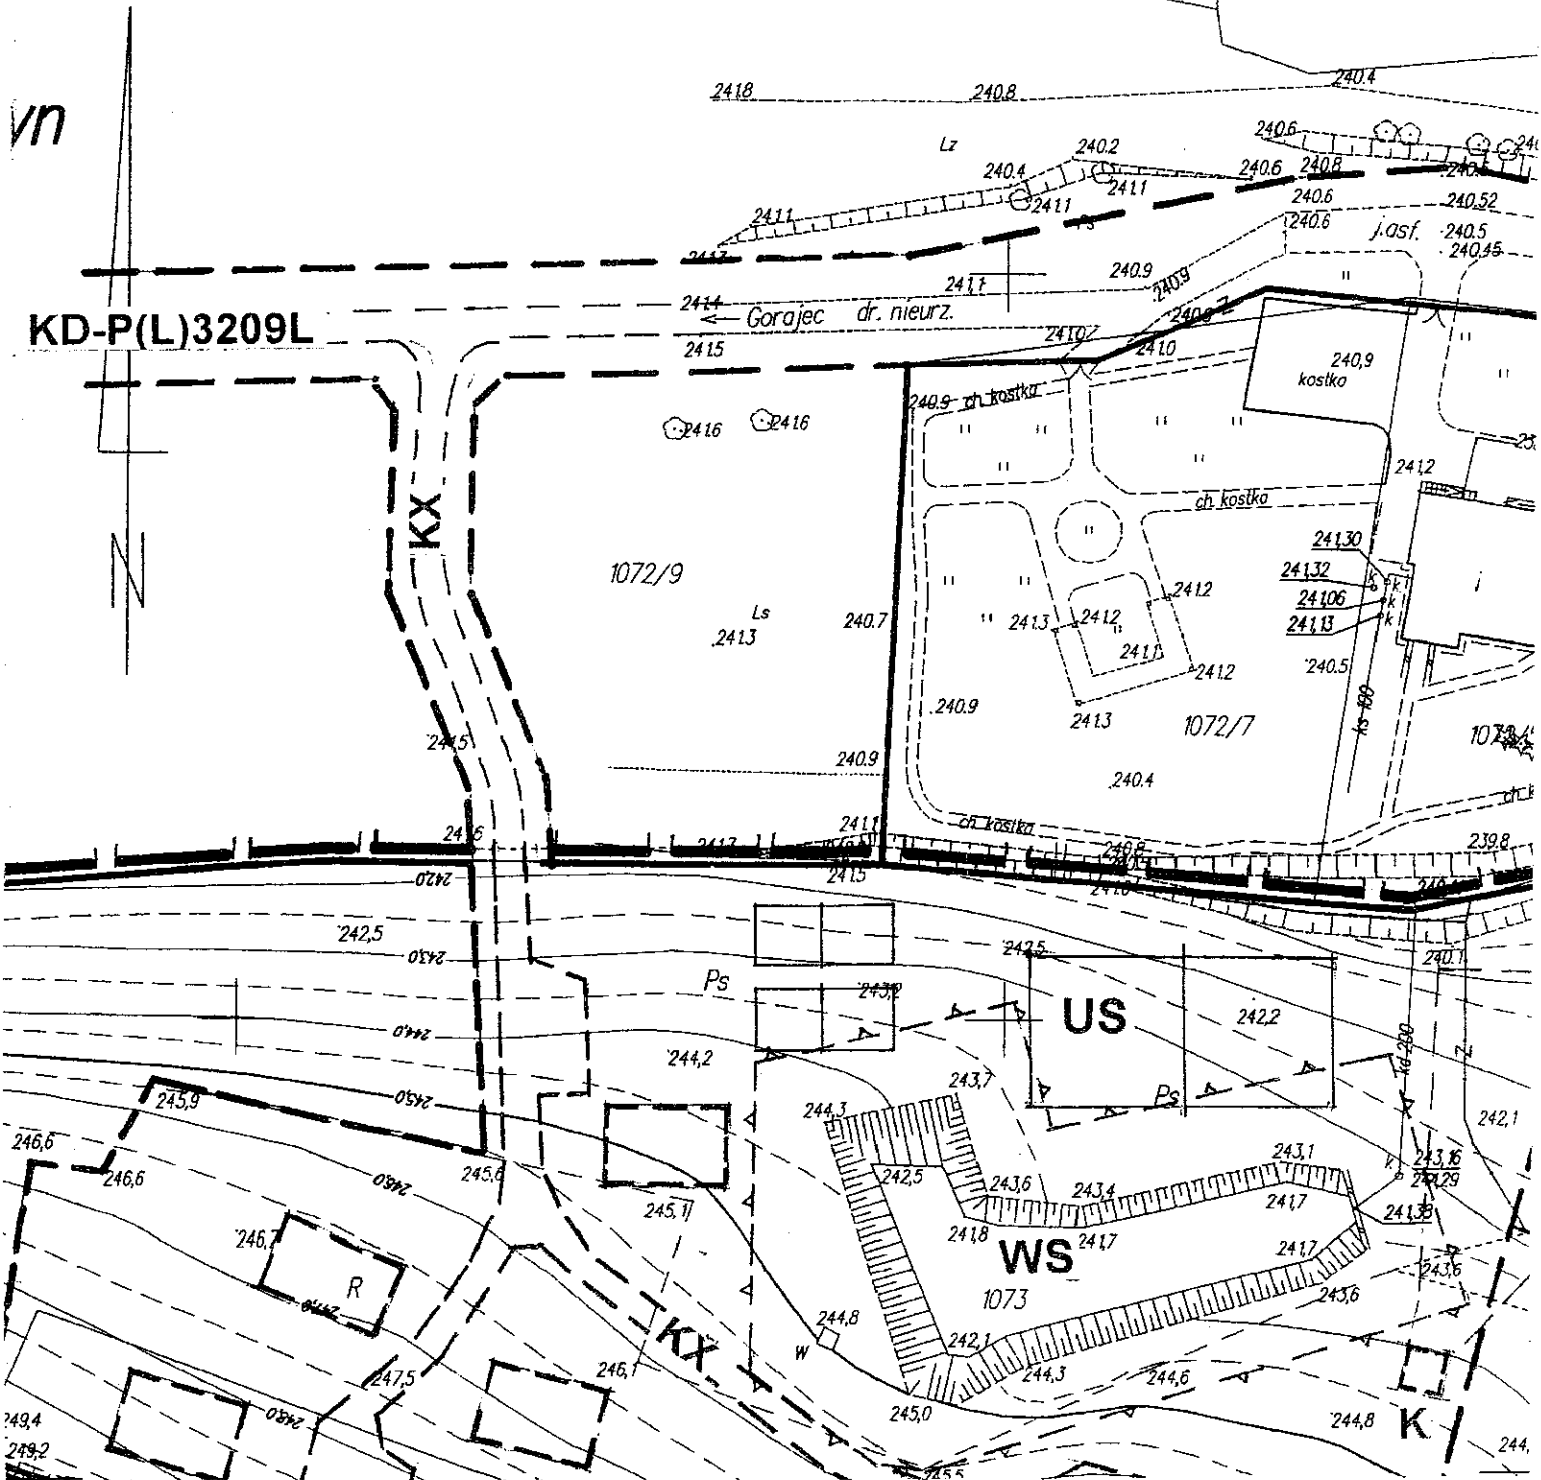

MIEJSCOWY PLAN PRZESTRZENI (GOSPODARST


RYSUNEK PLAN

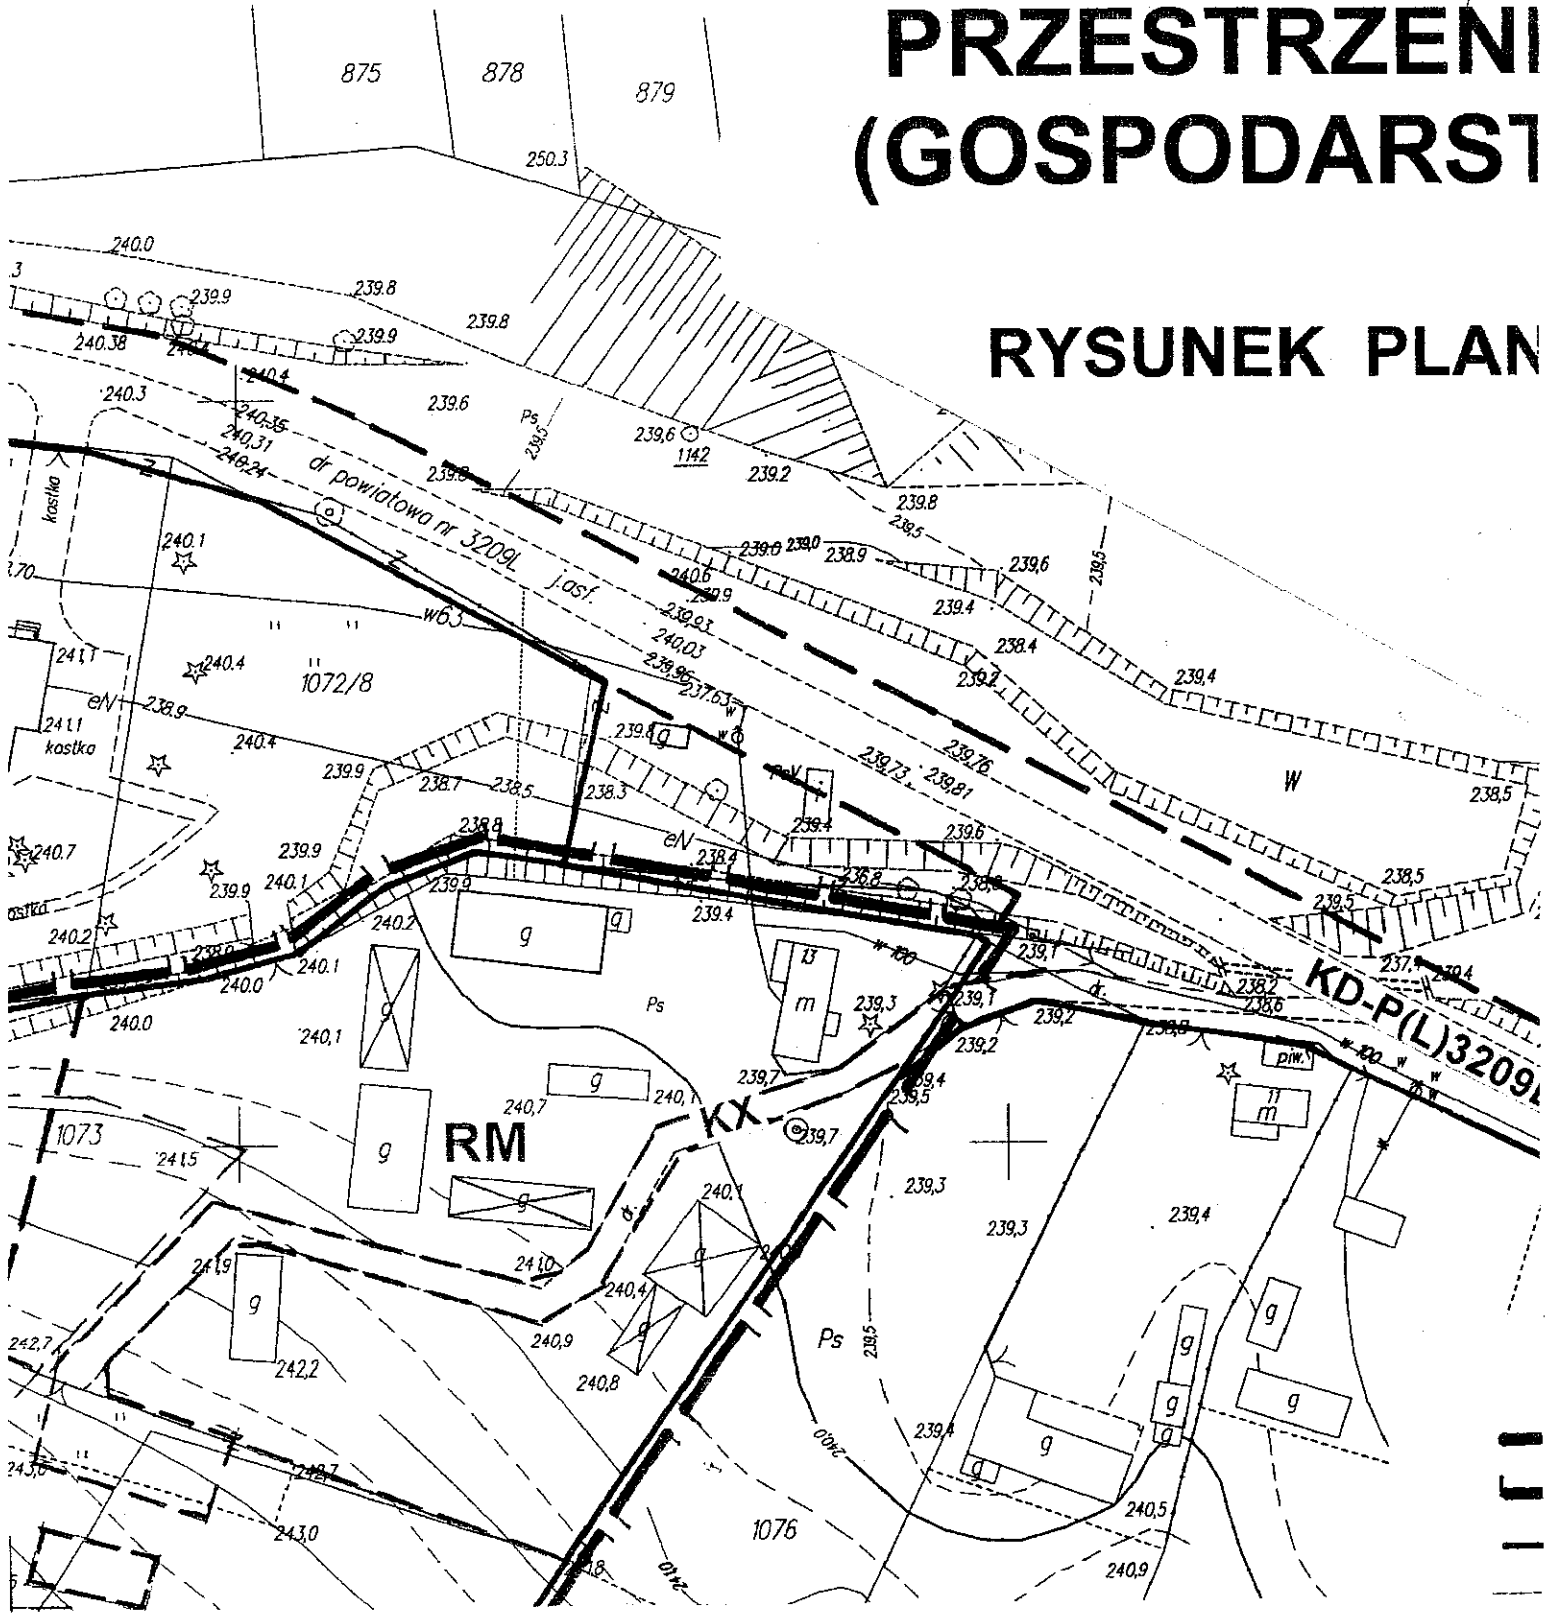


PLAN ZAGOSPODAROWANIA WIEŚI KAWĘCZYNEK (DWA AGROTURYSTYCZNE)

1:1

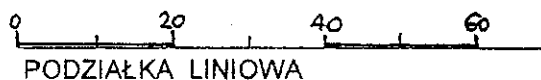


SKALA 1 : 1 000

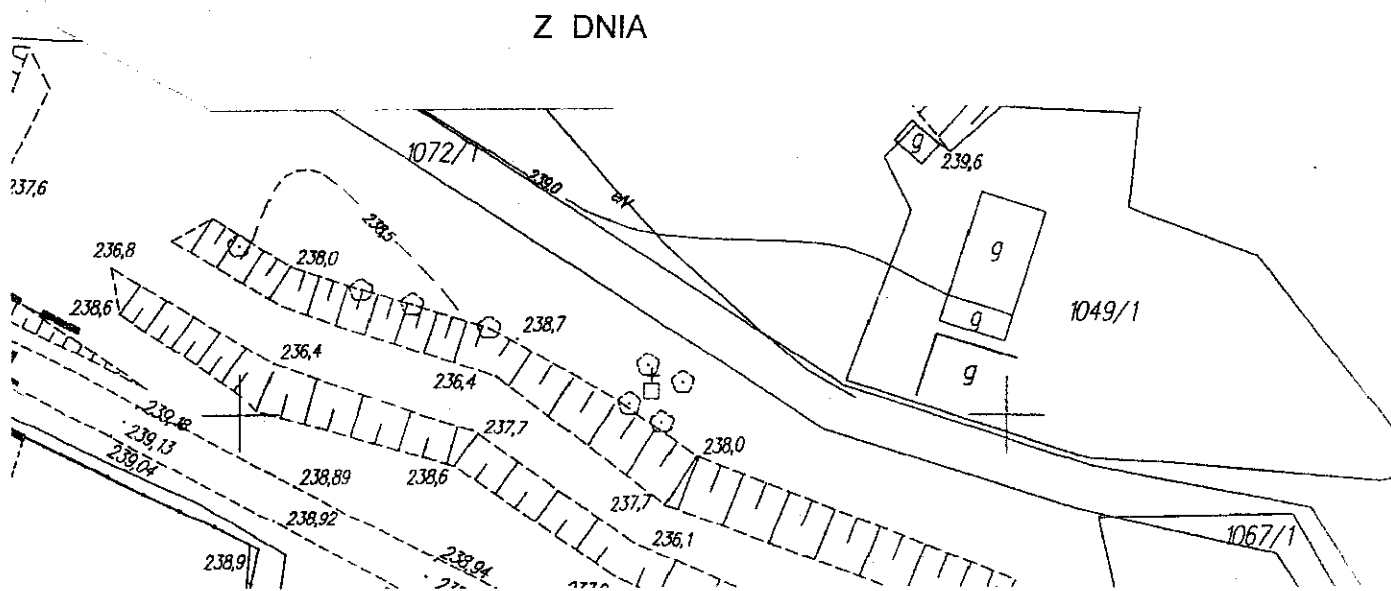

ZAŁĄCZNIK NR 1, DO UCHWAŁY NR
RADY MIEJSKIEJ W SZCZEBRZESZYNIE
Z DNIA




LEGENDA

-  GRANICE GMINY
-  GRANICE OPRACOWANIA
-  LINIE ROZGRANICZAJĄCE TERENY O RÓŻNYM PRZEZNACZENIU
LUB RÓŻNYCH ZASADACH ZAGOSPODAROWANIA

WSPRĄDZENIA COORDINATES
Zob. str. 2. 6. CZE 2007

Z up. STAROSTY


mgr inż. Kazimierz Tchórz
Z-ca GEODETY POWIATOWEGO

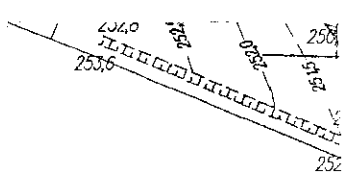



255,5


LZ

254,8

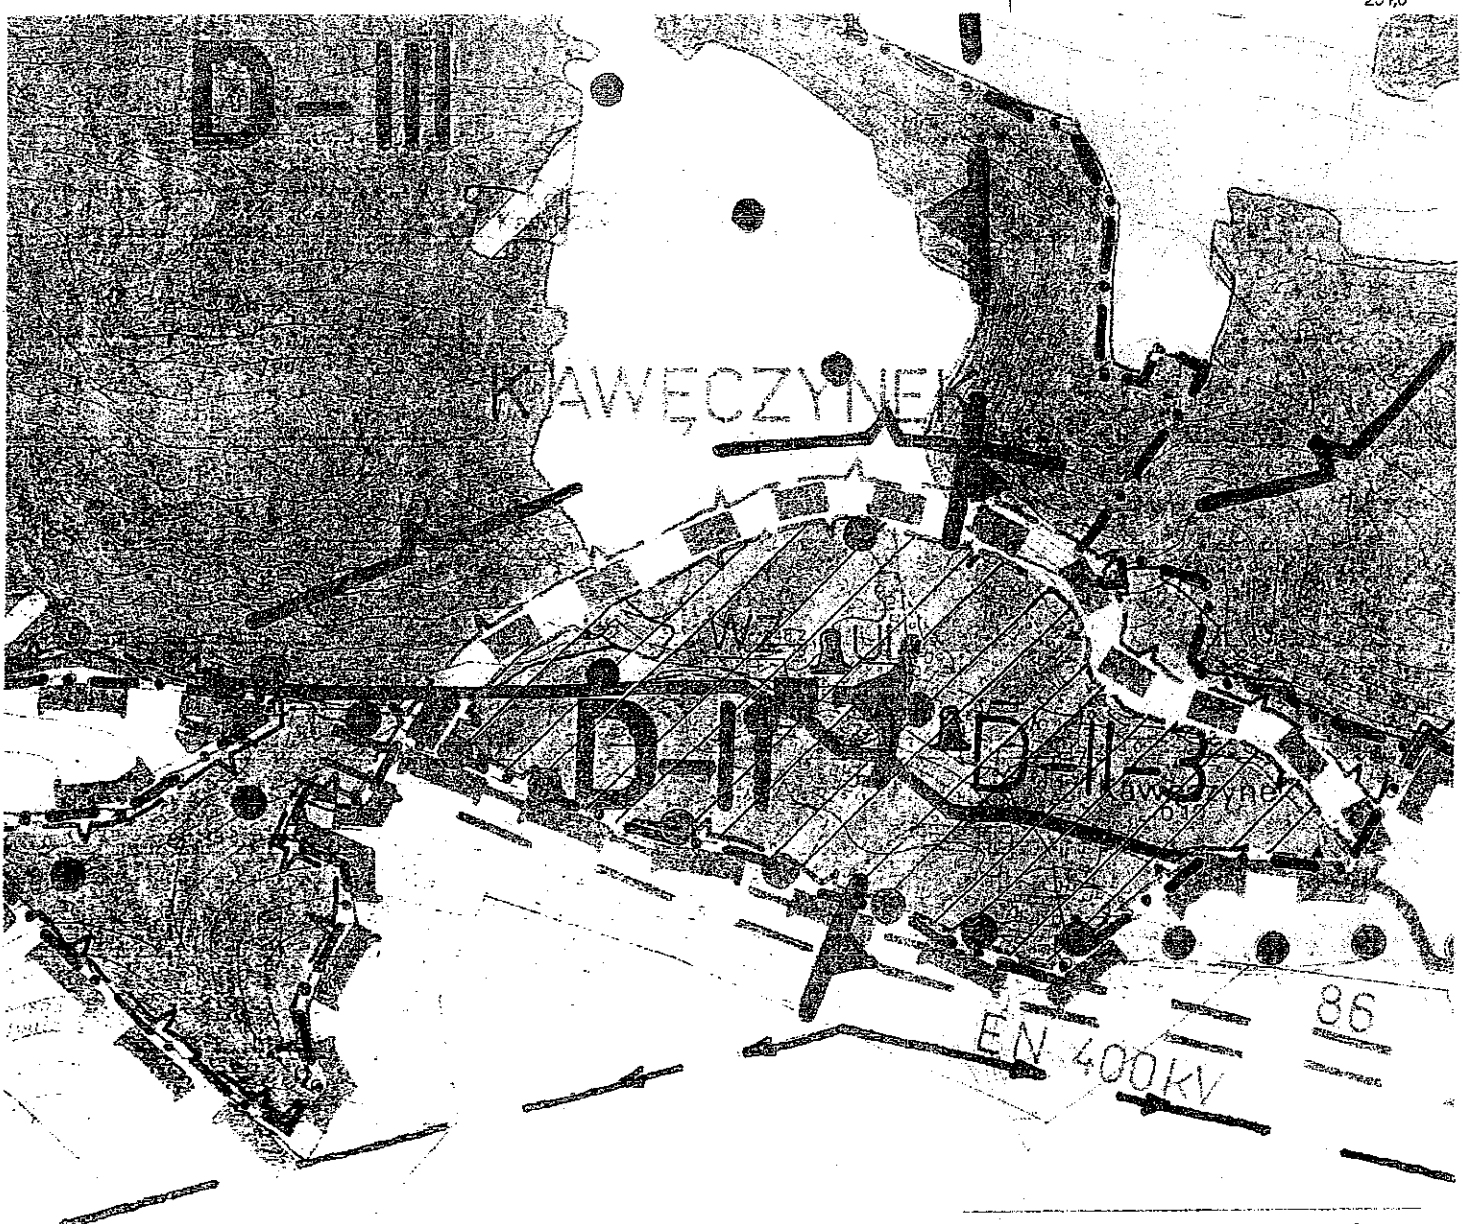

WYRYS ZE STUDIUM UWARUNKOWAŃ I KIERUNKÓW
ZAGOSPODAROWANIA PRZESTRZENNEGO
GMINY SZCZEBRZESZYN SKALA 1: 10 000

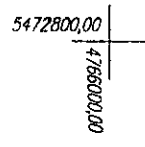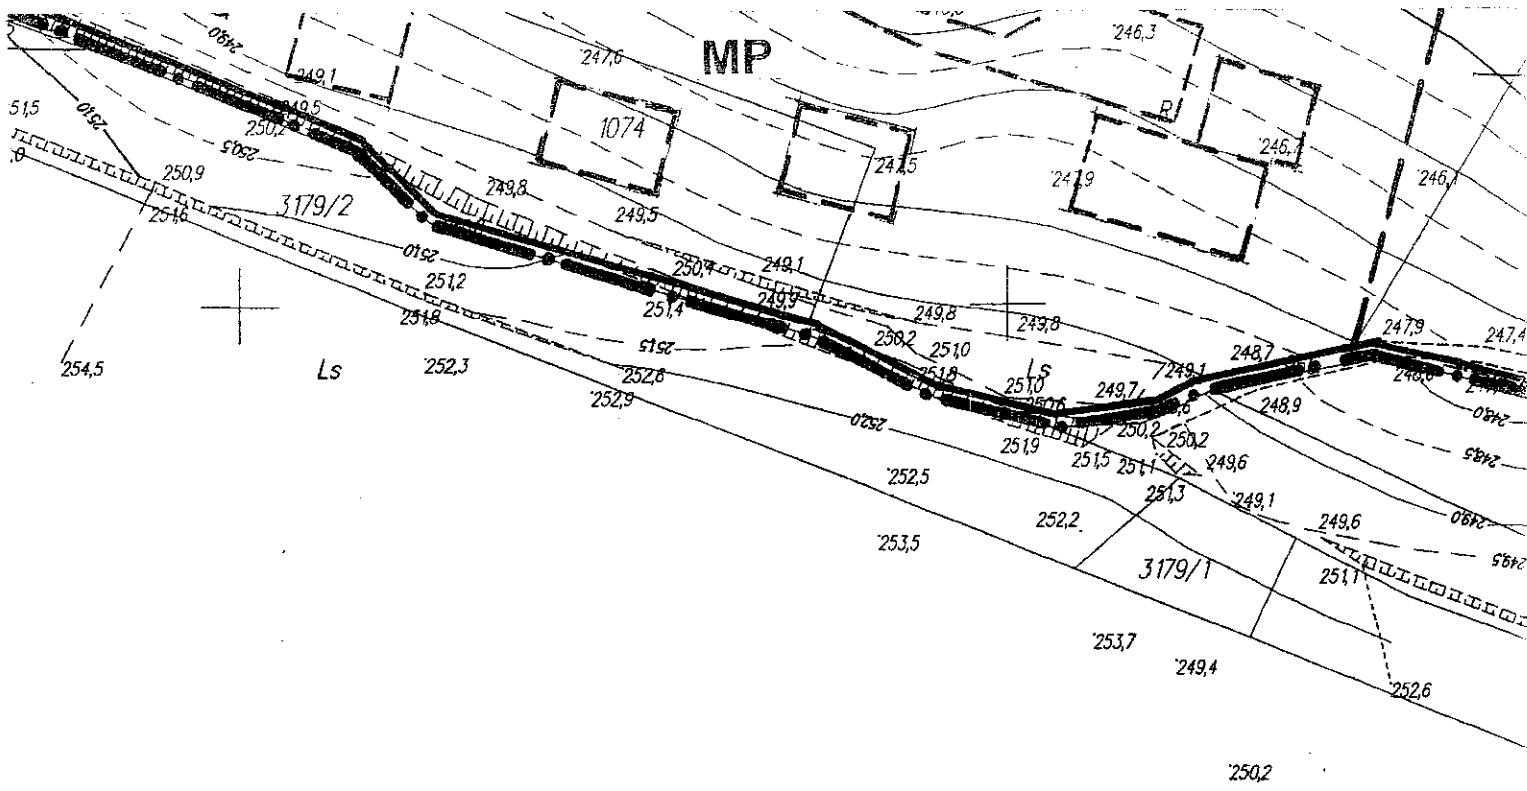

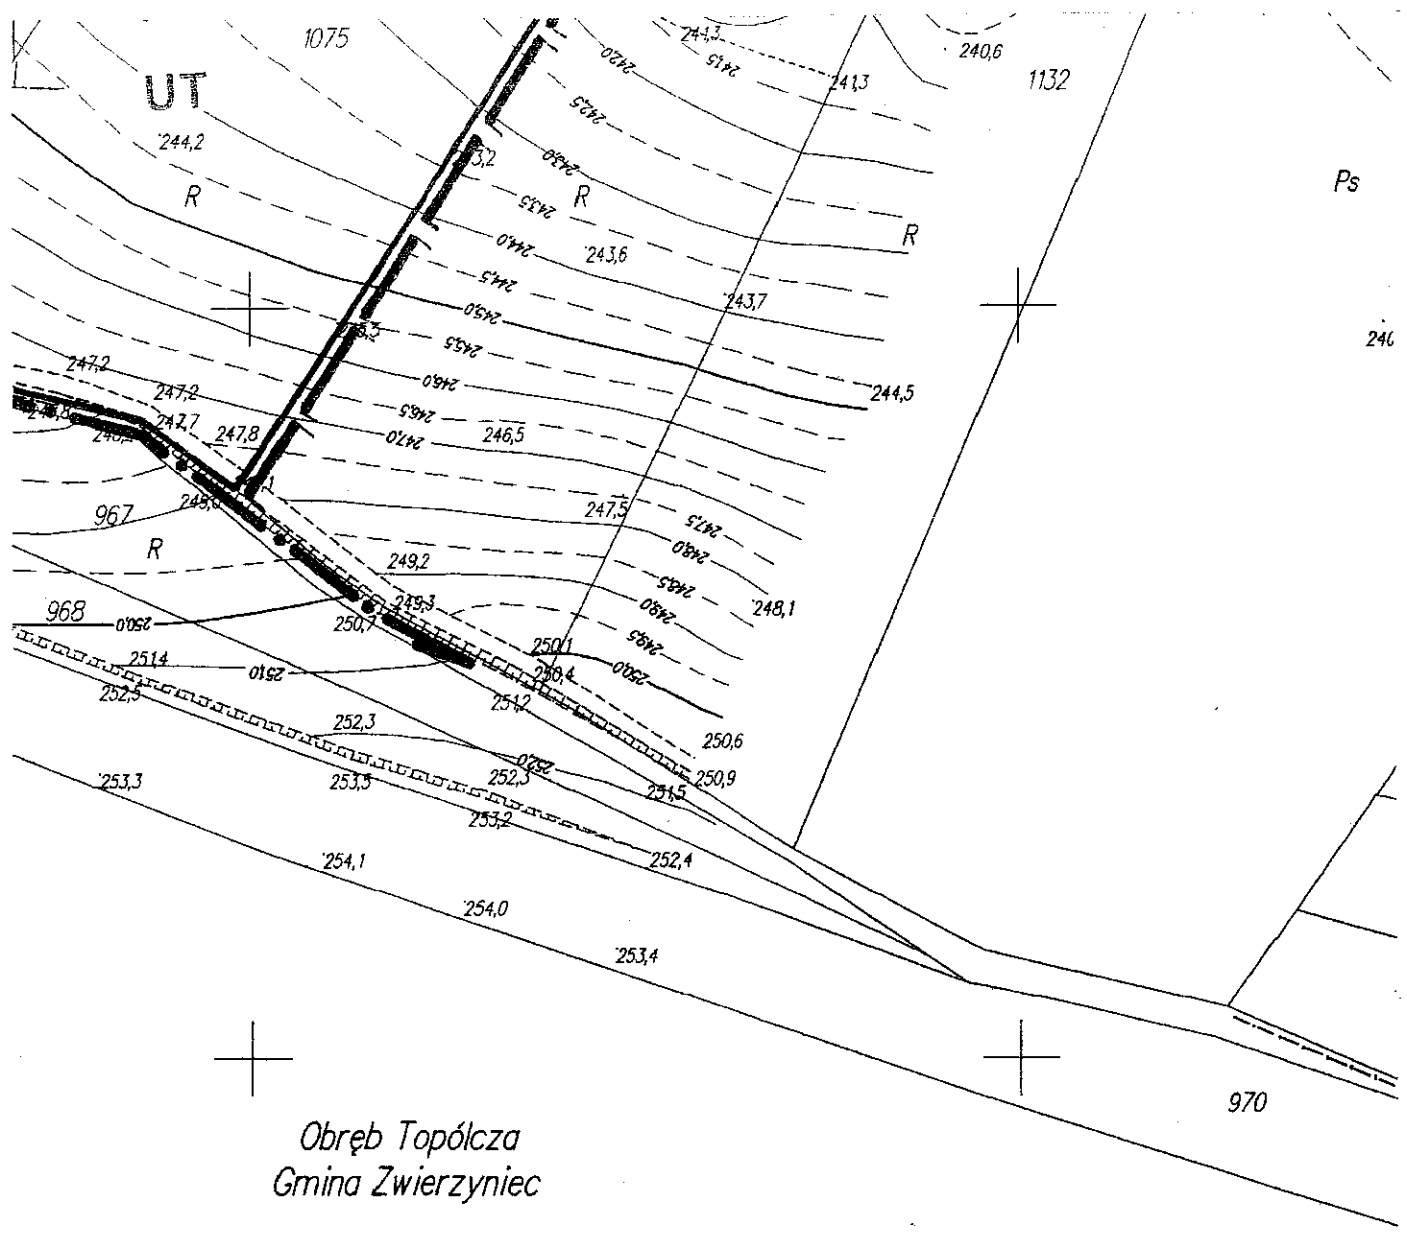


ORIENTACYJNE LINIE PODZIAŁU FUNKCJI W GRANICACH
GOSPODARSTWA AGROTURYSTYCZNEGO

ISTNIEJĄCE GRANICE DZIAŁU


OZNACZENIA GRAFICZNE



PROPONOWANA LOKALIZACJA PENSJONATU
(W FORMIE NIEMIEKICH KUBATUR MIESZKANIOWYCH)

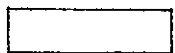

ZABUDOWA GOSPODARSTWA DO ADAPTACJI

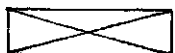

BUDYNKI GOSPODARCZE DO ROZBIÓRKI LUB PRZEBUDOWY

PRZEZNACZENIE TERENÓW

RM

TERENY ZABUDOWY ZAGRODOWEJ – GOSPODARSTWO AGRO-
TURYSTYCZNE

- w tym:
- UT – TERENY CAMPINGU I POLA NAMIOTOWEGO,
 - MP – TERENY ZABUDOWY PENSJONATOWEJ,
 - US – TERENY SPORTU I REKREACJI,
 - WS – TERENY WÓD POWIERZCHNIOWYCH (obszar źródłiskowy ze strefą ochrony ekotonowej),
 - ZL – TERENY LASÓW W OBRĘBIE GOSPODARSTWA,
 - K – MIEJSCE LOKALIZACJI OCZYSZCZALNI PRZYDOMOWEJ (z polem rozsączania ścieków oczyszczonych),

KD-P(L)3209L TERENY DROGI POWIATOWEJ

KX TERENY CIĄGÓW PIESZO - JEZDNYCH I DOJAZDÓW
GOSPODARCZYCH

INFRASTRUKTURA TECHNICZNA I KOMUNALNA

eN LINIE ENERGETYCZNE NN doziemne

w100 SIEĆ WODOCIĄGOWA - istniejąca

08.2007r

OPRACOWANIE
LUCJAN MICHALCZYK
uprawnienia Nr 65/1998 do projektowania
w planowaniu przestrzennym wydane przez M.G.PiB
Członek Okręgowej Izby Urbanistów z.s.
w Warszawie - Nr rej. WA-126