

Uchwała Nr VII/38/ 2015
Rady Miejskiej
w Szczepieszynie
z dnia 27 maja 2015r.

**w sprawie wyrażenia zgody na ustanowienie służebności przesyłu pod
projektowaną stację transformatorową na działce położonej w
Szczepieszynie Nr 1059/1**

Na podstawie art.18 ust.2 , pkt.9 lit a ustawy z dnia 8 marca 1990 r. o samorządzie gminnym /tj. Dz.U. z 2013r. poz.594 z późn.zm/ - Rada Miejska uchwała, co następuje :

§ 1


Wyraża zgodę na ustanowienie służebności przesyłu pod projektowaną wewnętrzną stację transformatorową typu **slup ogłoszeniowy** wraz z wyprowadzeniami kablowymi linii nN i SN na działce stanowiącej własność Gminy Szczepieszyn, położonej w obrębie geodezyjnym **Szczepieszyn gm. Szczepieszyn** oznaczonej w ewidencji gruntów **nr 1059/1** zgodnie z załączoną dokumentacją.

§ 2

Wykonanie uchwały powierza się Burmistrzowi Szczepieszyna.

§ 3

Uchwała wchodzi w życie z dniem podjęcia.

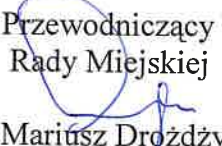Przewodniczący
Rady Miejskiej

Mariusz Drożdżyk

MAPA DO CELÓW PROJEKTOWYCH

Skala 1:500

Województwo: lubelskie

Powiat: zamojski

Jednostka ewidencyjna: 062013 4 Szczębrzeszyn Miasto

Obręb: 5 Szczębrzeszyn Miasto

Ulica: Plac Tadeusza Kościuszki

Wykonana w oparciu o istniejącą mapę numeryczną, w skali 1:500 nr sekcji 8.139.11.10.4.2. 4
z uzupełnieniami pomiarów i sytuacyjno - wysokościowym przez PGR "KART-MAP" Spółka z o.o. w Zamościu

Kład odniesienia współrzędnych: "2000"8

Kład odniesienia wysokościowy: "Krańsztaedt 60"

W ks. rob. 6.305/2014

ERC: 0620-832/2014

Stan mapy aktualny na dzień 15.05.2014r.

WYKONAWCA:

Przebieżskino Geodezyjno-Kartograficzne

"KART-MAP" spółka z o.o.

22-400 Zamość ul. Przemysłowa 4

nr.: 522-000-34-59 REGON 850012230

tel (084) 6270829, 6385961 - fax

GEODETA:

(Signature)

Zbigniew Pilip

Zbigniew Szynkiewicz

Upr. geod. GUGK nr. 4605

DIREKTOR:

(Signature)


Zbigniew Szynkiewicz

Upr. geod. GUGK nr. 4605

— linia pasa drogowego

Do obszaru objętego opracowaniem (kolor szary) brak
Miejscowego Planu Zagospodarowania Przestrzennego

<p>Przebieżskino Geodezyjno-Kartograficzne "KART-MAP" spółka z o.o. 22-400 Zamość ul. Przemysłowa 4 nr.: 522-000-34-59 REGON 850012230 tel (084) 6270829, 6385961 - fax</p>	
<p>Starosta Zamojski</p>	<p>STAROSTA ZAMOJSKI</p>
<p>Pełnomocnik</p>	<p>P. POLCZAK</p>
<p>Data</p>	<p>23 MAJ 2014</p>

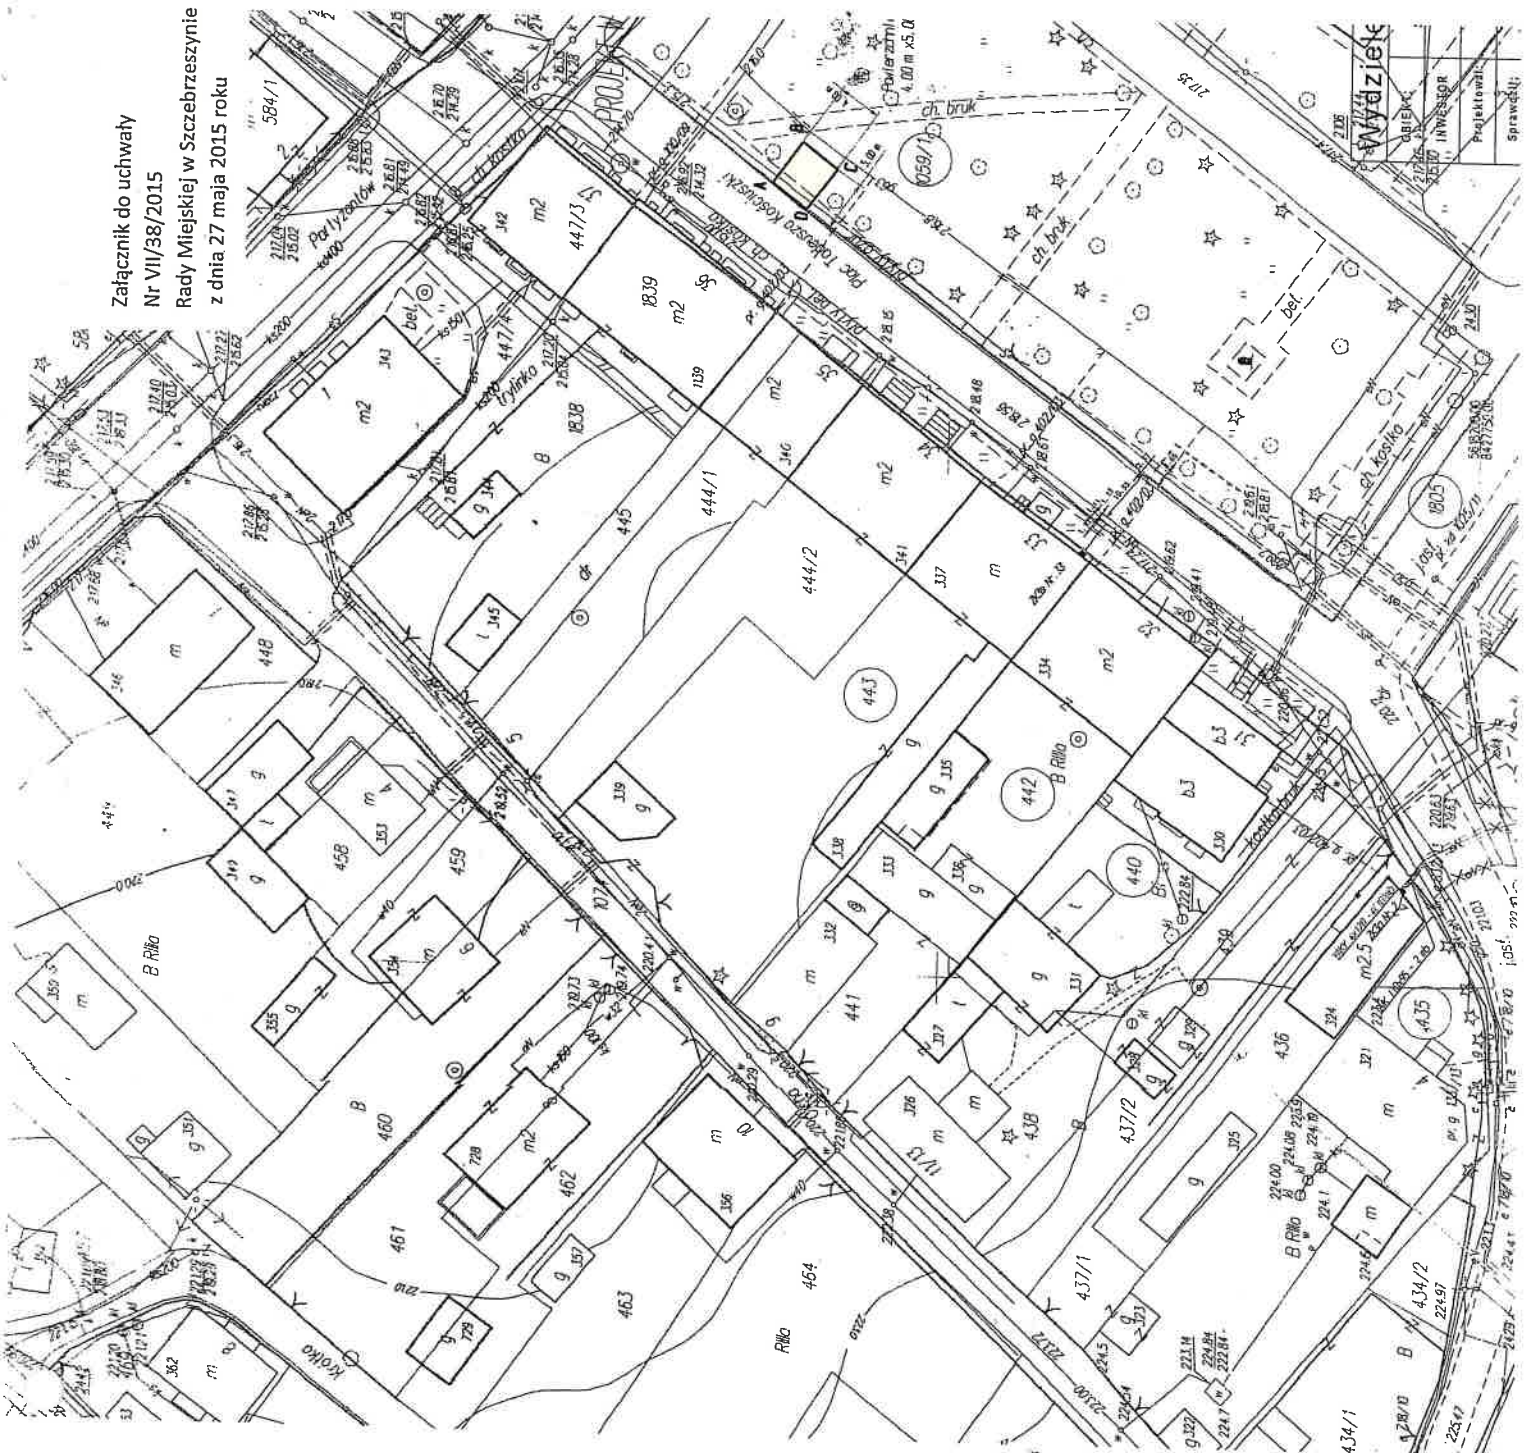

Załącznik do uchwały
Nr VII/38/2015
Rady Miejskiej w Szczębrzeszynie
z dnia 27 maja 2015 roku

Wydzielone
Projektował:
Sprawdził: