

# Mapa zasadnicza

(sytuacyjna, syt.-wys.)

Obwód: **PRZEDMIEŚCIE BŁONIE**  
(miasto, wieś)

Miasto: **SZCZEBRZESZYN**


Gmina: **SZCZEBRZESZYN**

Skala: **Skala 1:1000**


Mapa sygnifikacyjna dotycząca przebiegu linii drożowej nie spełniającej wymagań określonych w rozporządzeniu Ministra Infrastruktury Regionalnego i Budownictwa z dnia 29 marca 2003 r. w sprawie ewidencji gruntów i budynków (Dz. U. z 2003 r. Nr 38, poz. 454 z późn. zmianami) oraz obowiązujących standardach technicznych - podstawa prawna § 85 ust. 1 rozporządzenia.

Pozwiera się zgodność niniejszej kopii z treścią materiału państwowego zasobu geodezyjnego i kartograficznego	
Organ prowadzący państwowy zasob geodezyjny i kartograficzny	STAROSTA ZAMOJSKI
Nazwa materiału zasobu	Kopia mapy syt.-wys.
Identyfikator ewidencyjny materiału zasobu	134.03-1/85
Data wykonania kopii	20 LIP. 2016
Imię, nazwisko i podpis osoby reprezentującej organ	<i>[Podpis]</i> STAROSTA

*[Podpis]*  
mgr inż. Paweł Adam Flis  
p.o. Z.C. INŻYNIER  
Wydział Geodezji, Kartografii  
i Inżynierii Lądowej

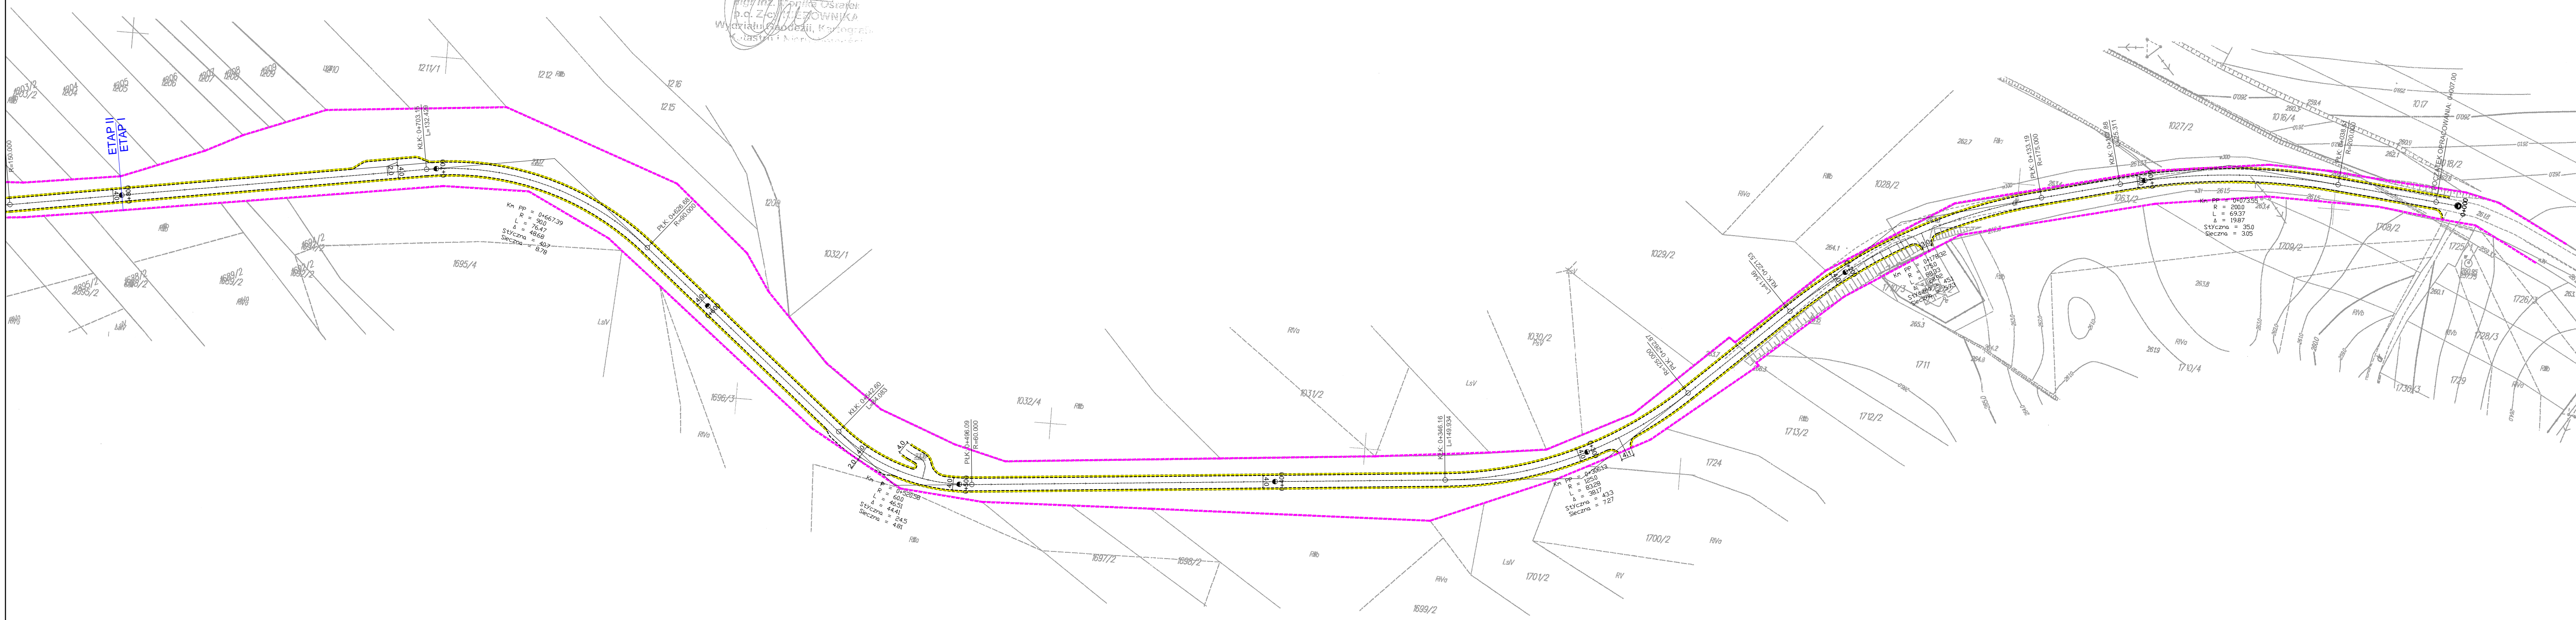

Rys. 1 Plan orientacyjny  
Skala 1:10 000

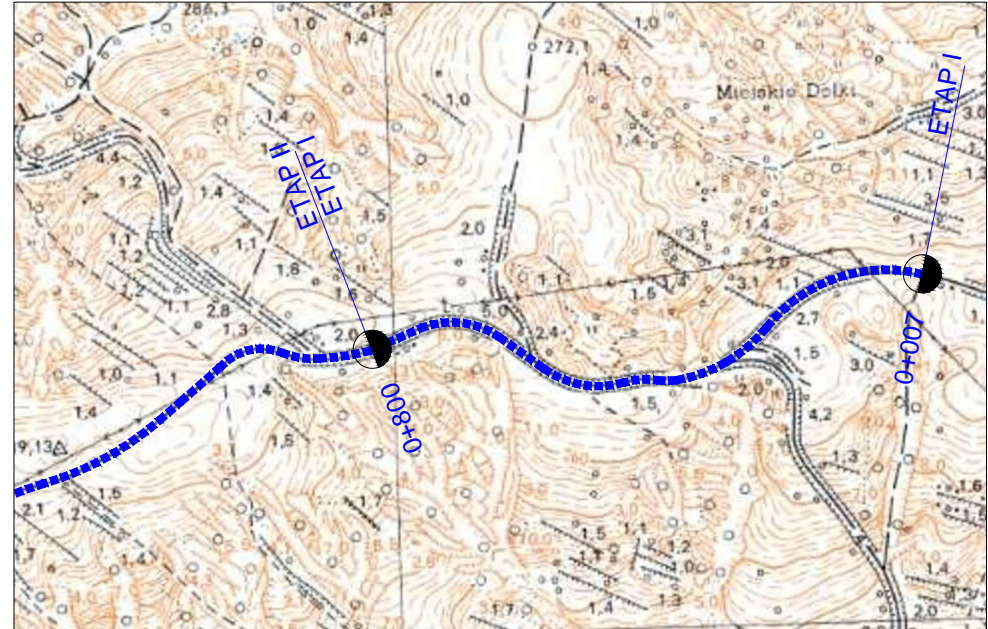

- Legenda:**
- oś
  - - - - - krawężń pobocza
  - - - - - krawężń jezdni bitumicznej
  - granica pasa drogowego
  - ▭ pobocza gruntowe
  - ▲ 2% spadki poprzeczne nawierzchni

Inwestor: Gmina Szczepieszyn ul. Plac T. Kościuski 1, 22-460 Szczepieszyn			
Nazwa opracowania/Nazwa obiektu budowlanego: Modernizacja drogi gminnej nr dz. 1063/2 w obrębie geodezyjnym Przedmieście Błonie. Etap I od km 0+007,00 do km 0+800,00			
Adres obiektu budowlanego:	Miasto/Miejscowość: Szczepieszyn	Powiat: zamojski	Województwo: lubelskie
Część:	PROJEKT BUDOWLANY		Skala: 1:1000
Branża:	DROGOWA		
Funkcja:	Imię, Nazwisko:	Uprawnienia:	Podpis:
Projektant:	mgr inż. Paweł Adam Flis	LUB/0218/P00D/10	
Nazwa rysunku:	Plan sytuacyjno-wysokościowy.	Nr rys. 2	Wersja: 01
Zamość, sierpień 2016r.			