


Uchwały Nr VI/36/11

Rady Miejskiej

w Szczepieszynie

z dnia 31 marca 2011 roku

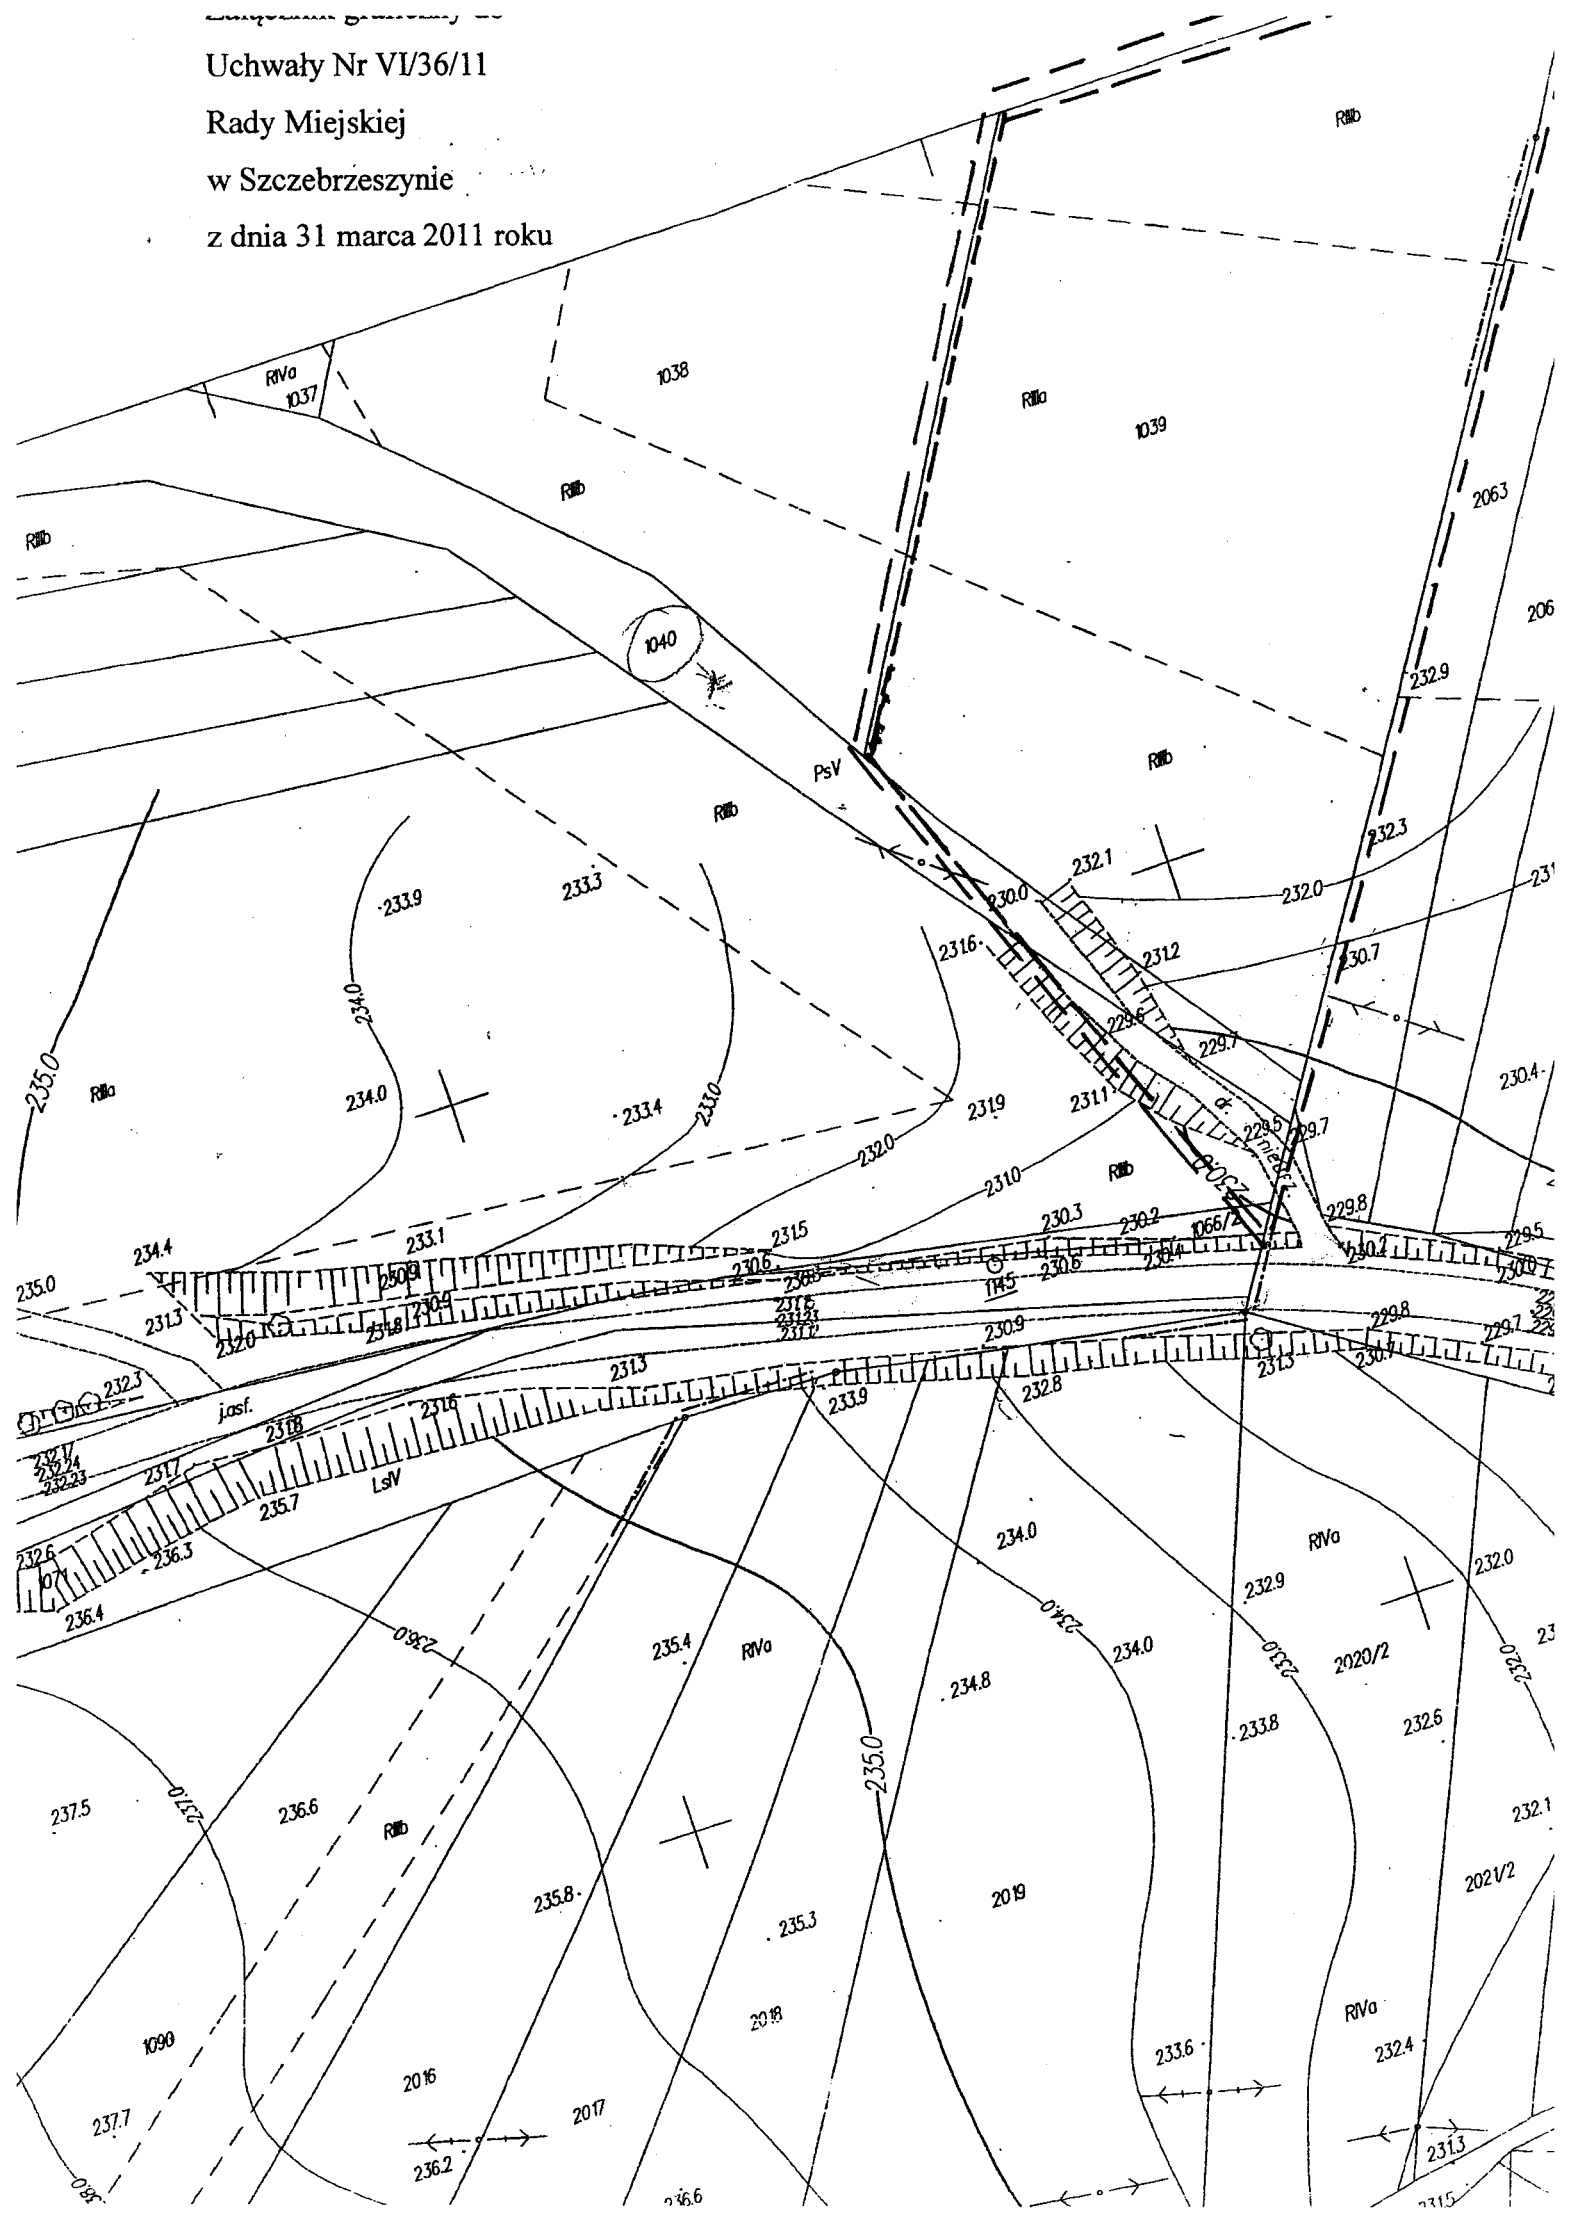

Mapa zasadnicza (sytuacyjna, syl.-wys.)

Obręb Karczynka
(miasto/wieś)

Gmina Srebrny

Skala Skala 1:1000
AS 6. 124. AS1

STAROSTA ZAMOJSKI
Powiatowy Ośrodek Dokumentacji Geodezyjnej i Kartograficznej w Zamoceniu
Poświadczam się zgodność niniejszej mapy z oryginałem
przyjętym do państwowego zasobu geodezyjnego i kartograficznego
w dniu 2009
i zaawidencjonowanym pod nr 156.213-29/2009
Niniejsza mapa nie może służyć
do celów projektowych.
Zamość, dnia 15.11.2010
(imię i nazwisko, podpis, stanowisko
służbowe osoby upoważnionej)

K. Kahan-Ryba
7-ca K. KAHAN-RYBA
Wydział Geodezji, Kartografii,
Katastru i Nieruchomości

mgr inż. Agnieszka Kahan-Ryba

